


Раздел 4
План границ объекта

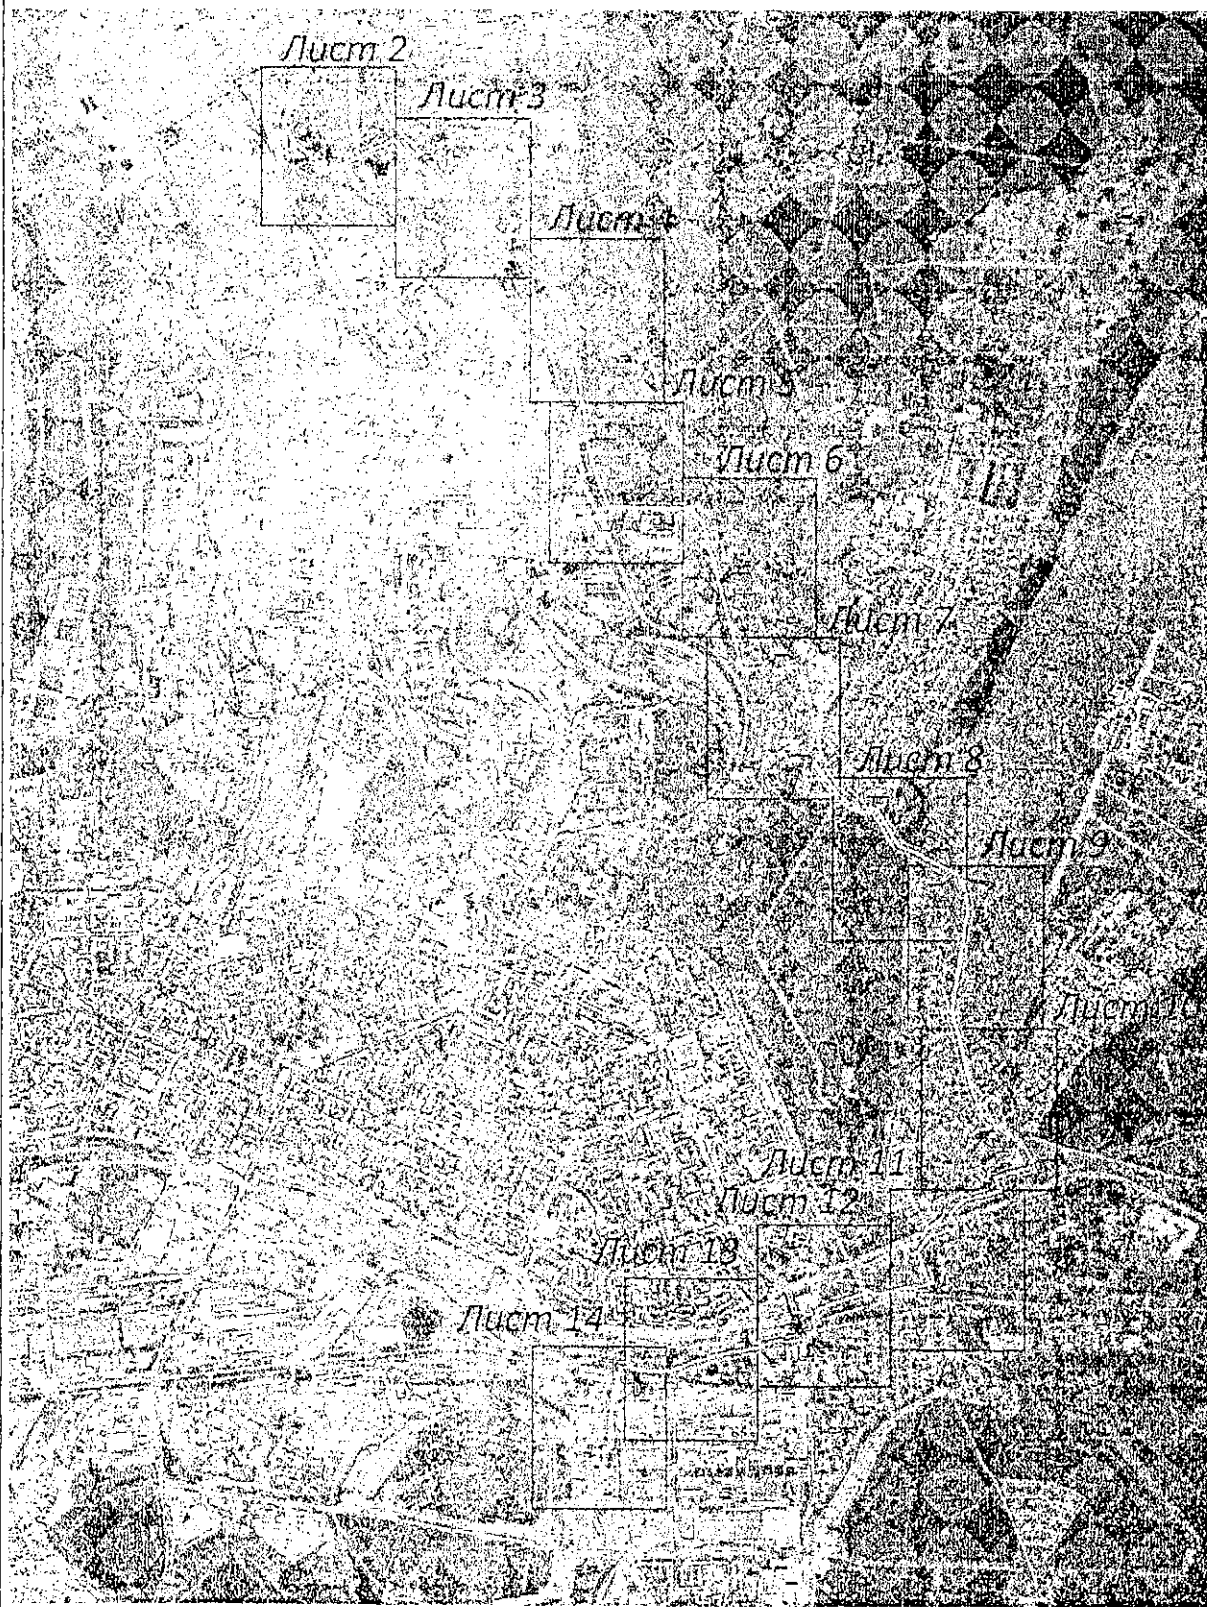

Масштаб 1:45 000