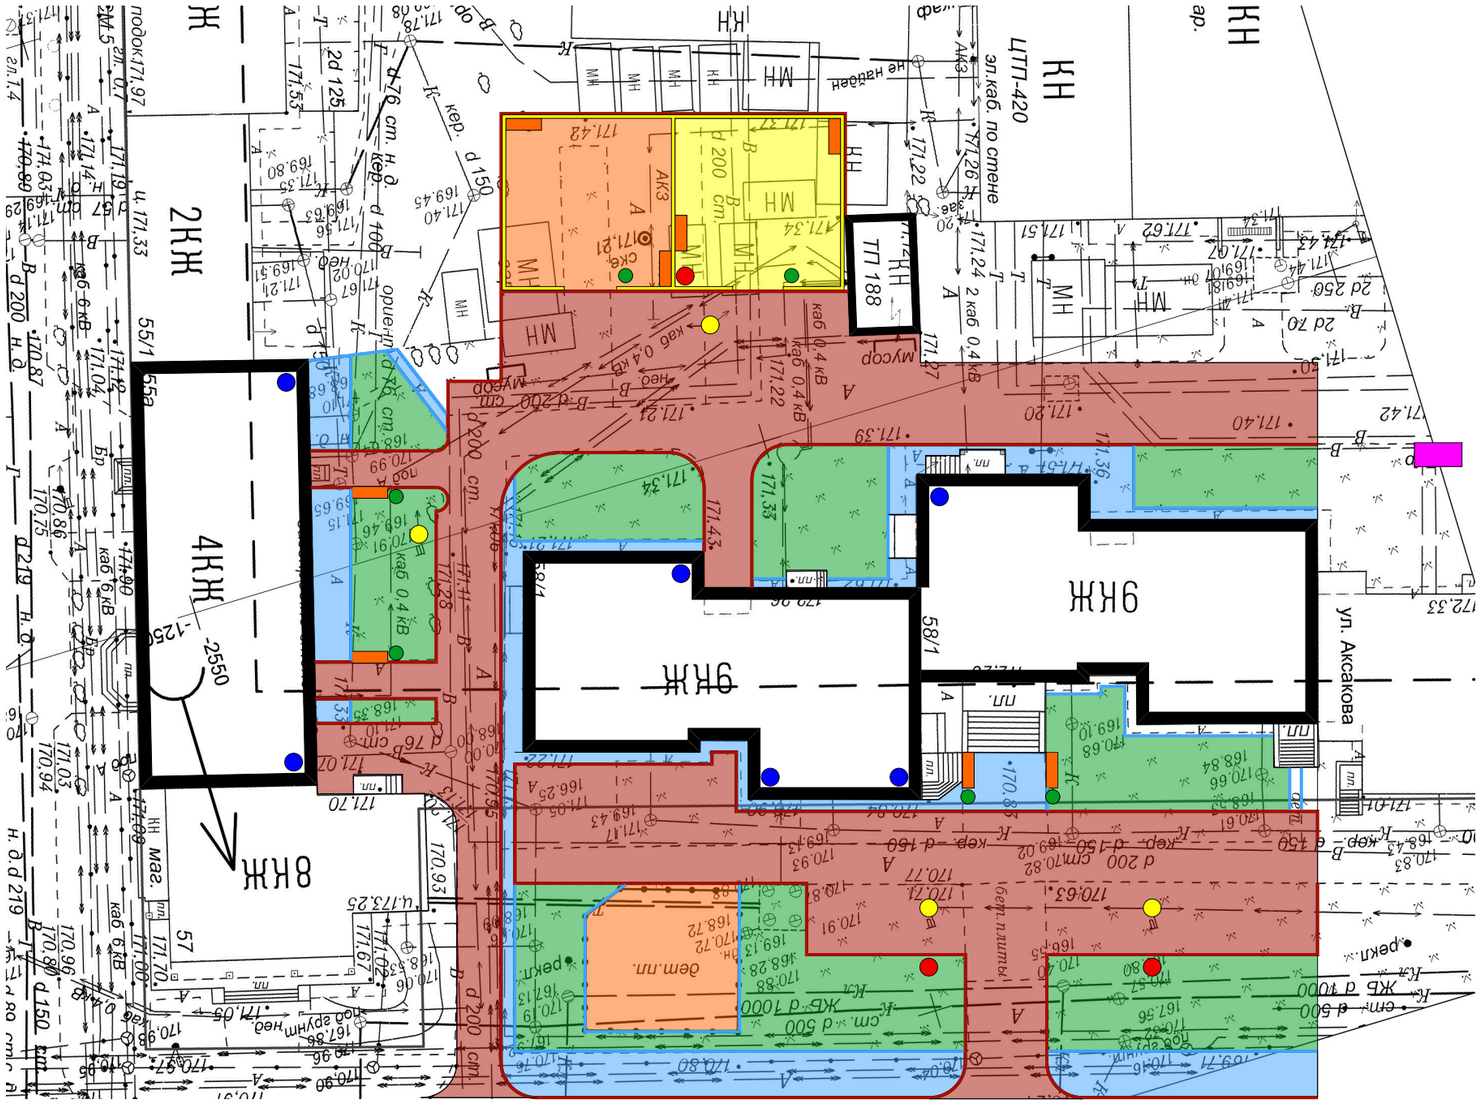

Условные обозначения:

- Новое дорожное асфальтовое покрытие
- Новое тротуарное асфальтовое покрытие
- Дорожный бордюрный камень
- Тротуарный бордюрный камень
- Парковочное место
- Газон
- Столбы электроопор существующие
- Столбы электроопор новые
- Детская площадка
- Турниковый комплекс
- Ограждение
- Урна
- Скамья
- Видеокамера
- Контейнерная площадка

РАЗРАБОТАНО:

Директор МБУ ЦГД г. Уфы
_____ М.Р. Муратов

Начальник отдела городского дизайна МБУ ЦГД г. Уфы
_____ И.И. Кузнецов

Примечание:
Все деревья попадающие в зону асфальтового покрытия заключить в приствольные лунки 1х1м

Проект комплексного благоустройства дворовой территории МКД №58/1 по ул. Аксакова и МКД №55а по ул. Гоголя