


ул. Архитектурная

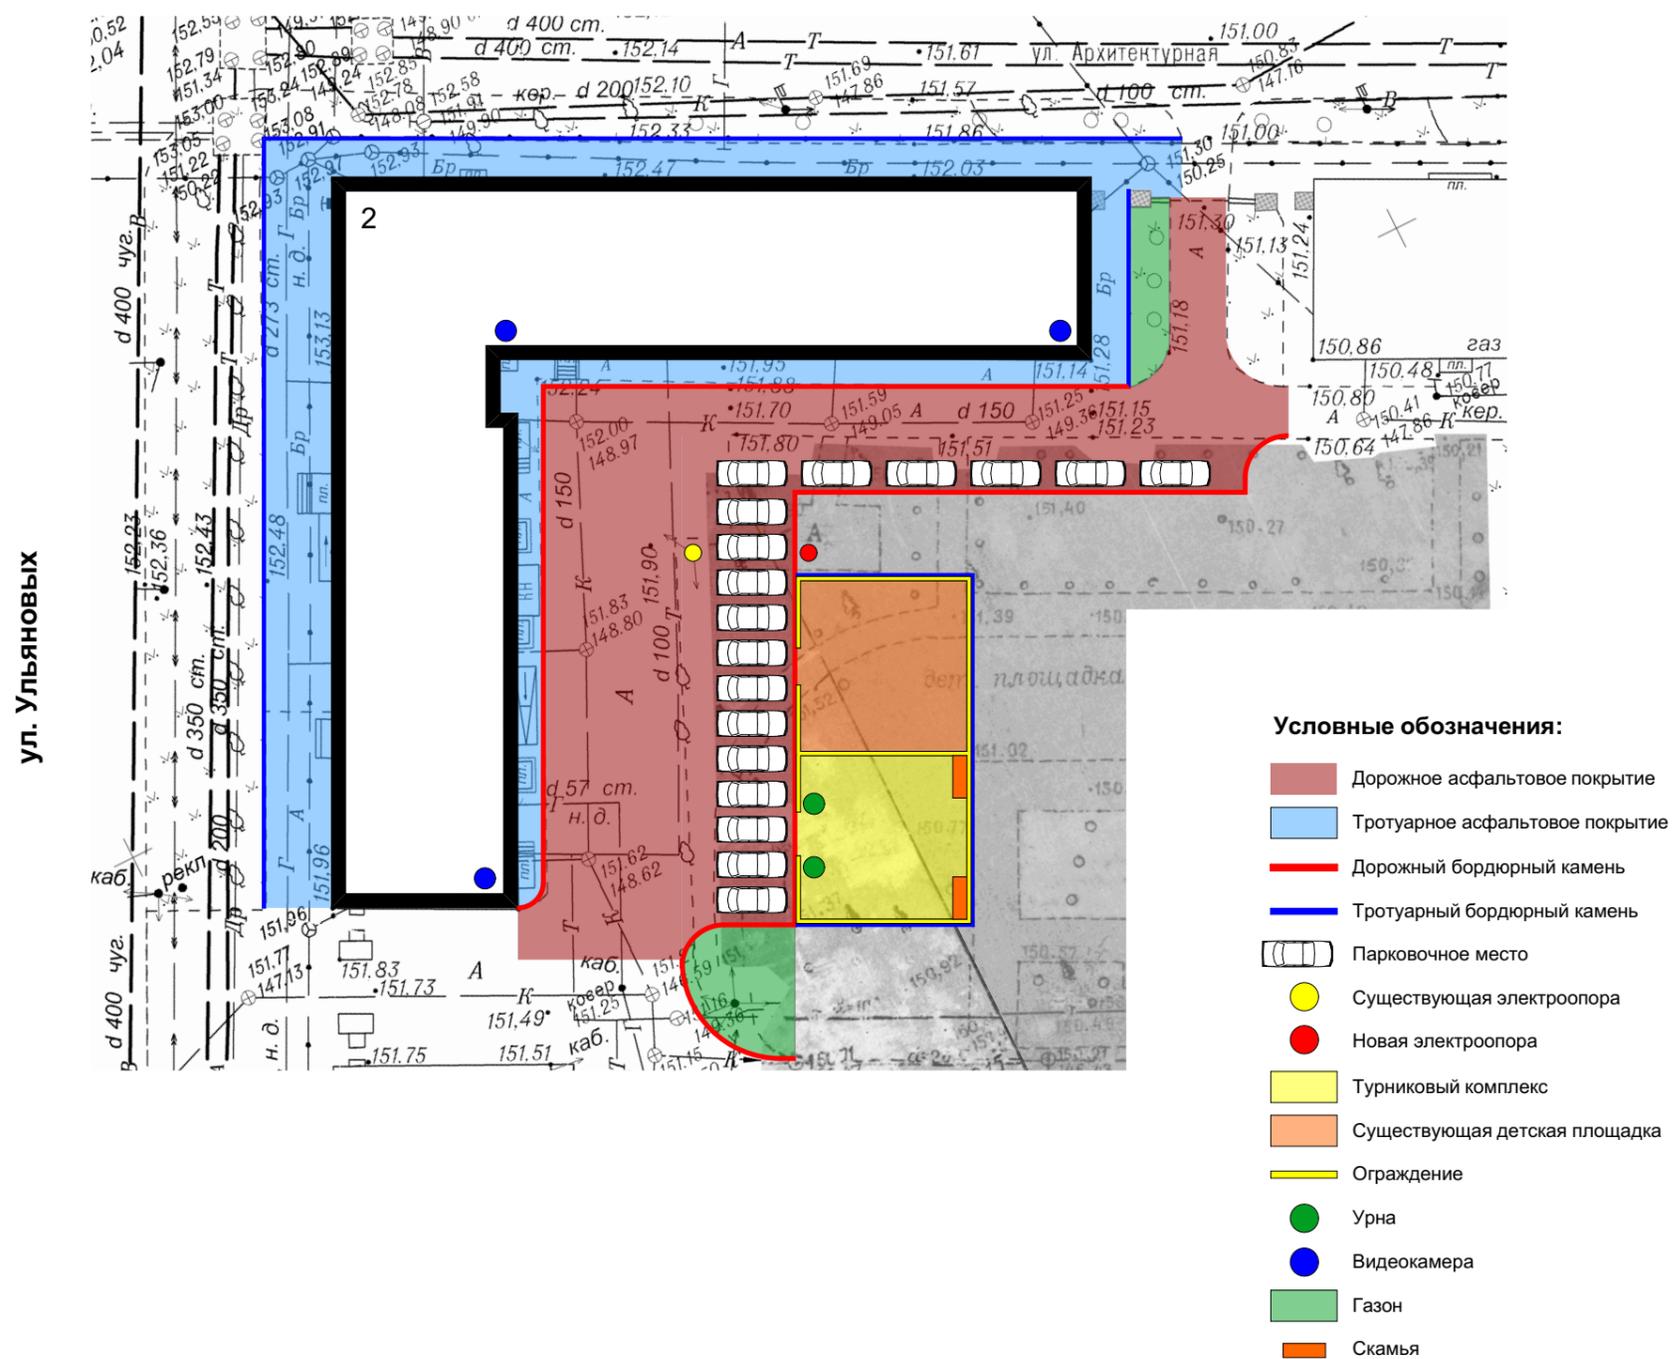

Проект комплексного благоустройства дворовой территории МКД № 2 по ул. Архитектурная