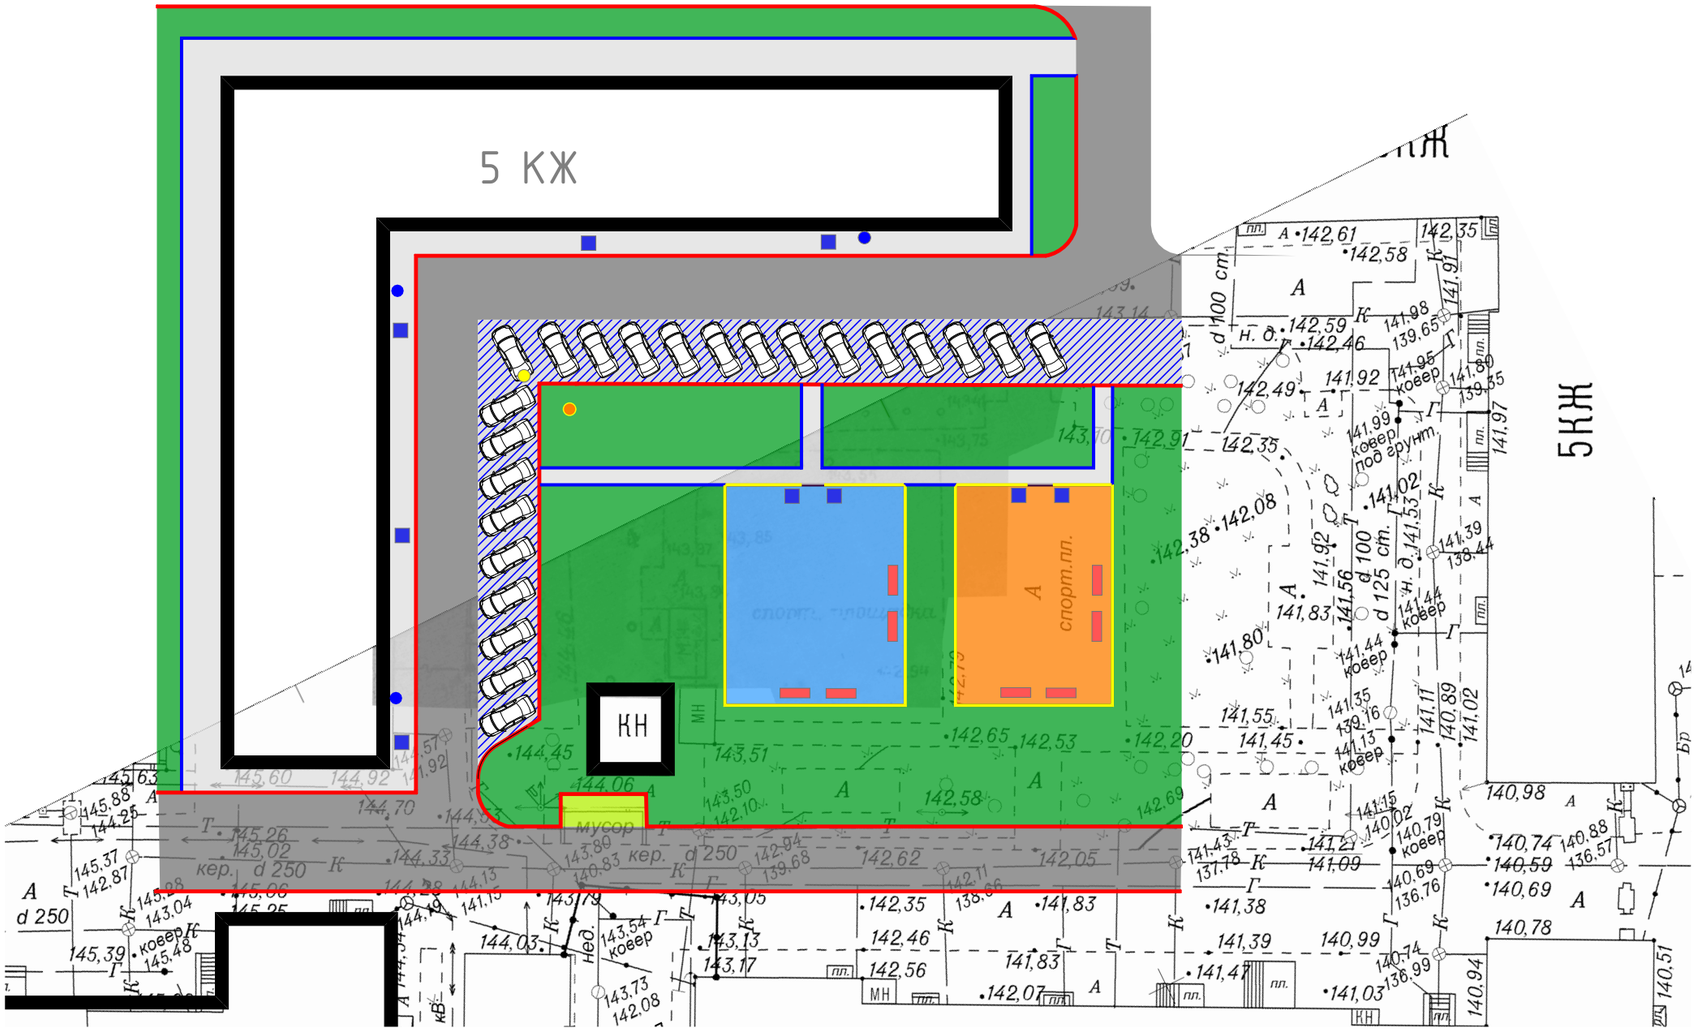

Условные обозначения:

- дорожное асфальтовое покрытие
- тротуарное асфальтовое покрытие
- озеленение
- расширение проезжей части
- парковочное место
- детская площадка
- площадка ворк-аут
- контейнерная площадка
- дорожный бордюрный камень
- тротуарный бордюрный камень
- ограждение
- установка видеокамер
- урна
- скамейка
- существующий столб электроопоры
- предполагаемое место установки новой электроопоры

Примечание:

Деревья, попадающие в зону асфатового покрытия, взять в приствольные лунки.

Проект комплексного благоустройства дворовой территории МКД №8 по ул.Архитектурная

МУНИЦИПАЛЬНОЕ БЮДЖЕТНОЕ УЧРЕЖДЕНИЕ
ЦЕНТР ГОРОДСКОГО ДИЗАЙНА