











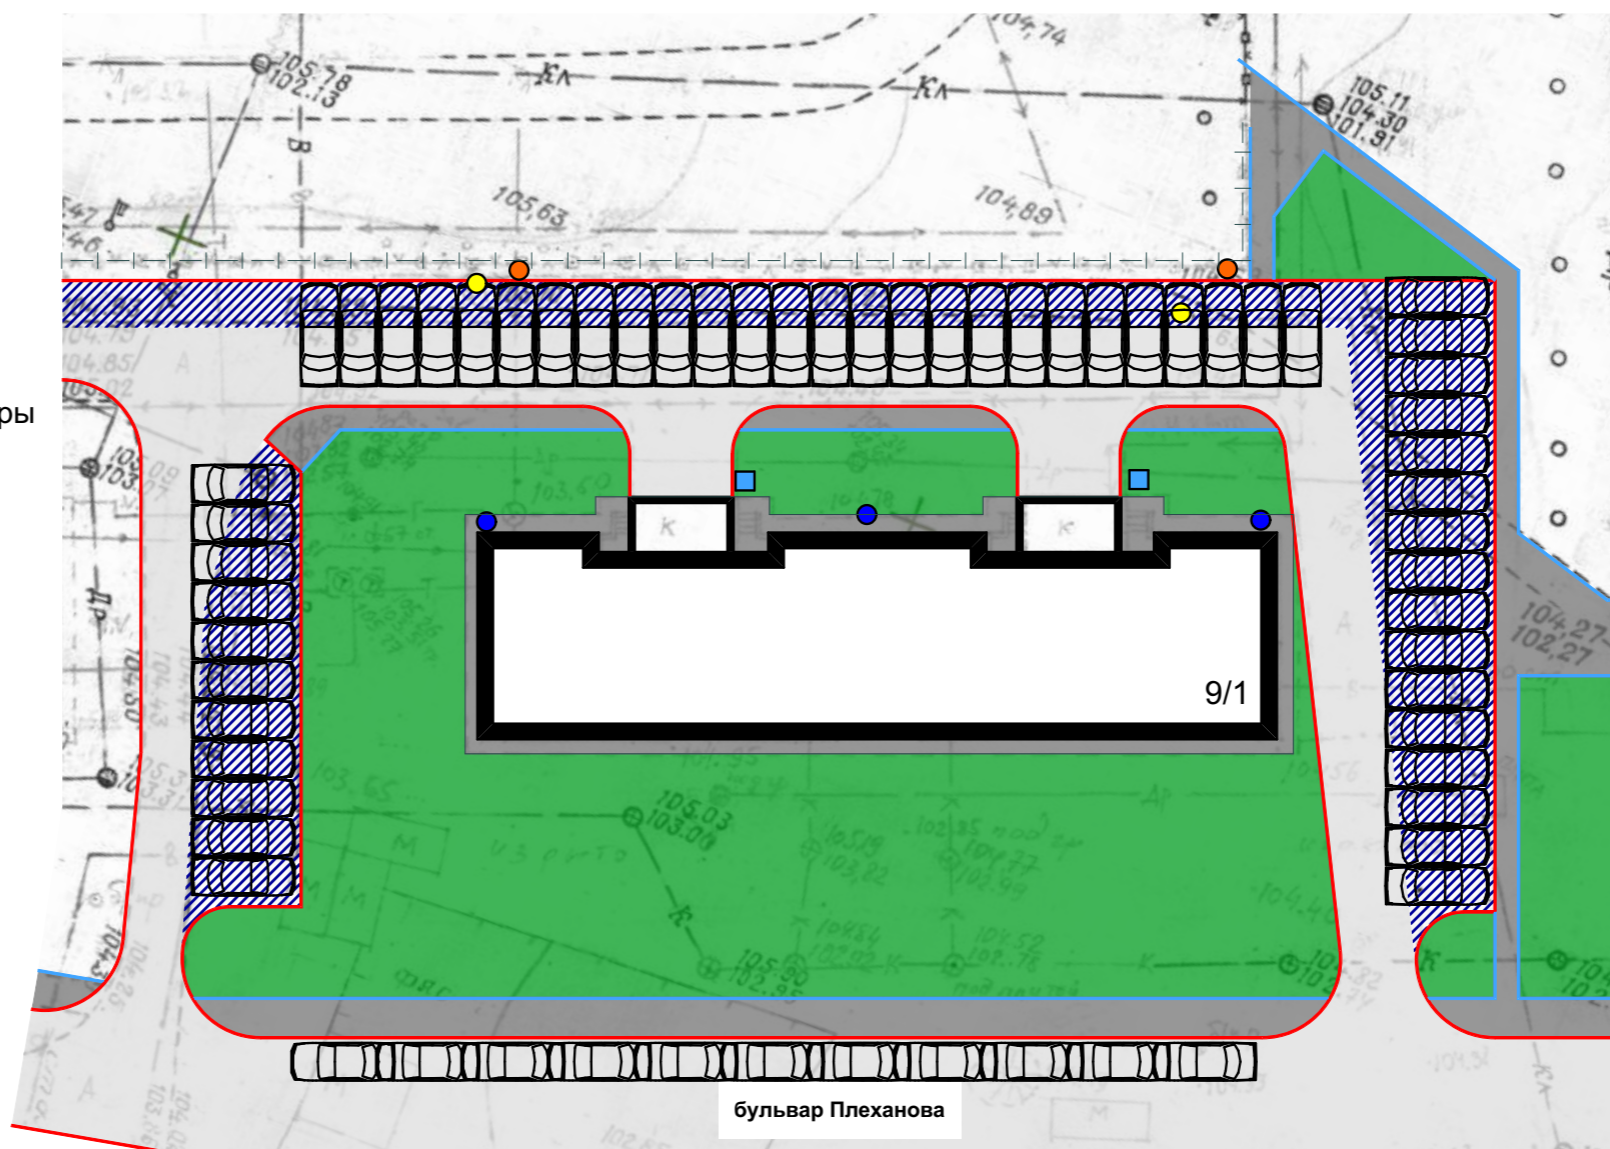


Условные обозначения:

-  озеленение (газон)
-  дорожное асфальтовое покрытие
-  тротуарное асфальтовое покрытие
-  парковочное место
-  тротуарный бордюрный камень
-  дорожный бордюрный камень
-  существующий столб электроопоры
-  предполагаемое место установки новой электроопоры
-  ограждение площадок
-  скамейка
-  урна
-  установка видеокамер



Проект комплексного благоустройства дворовой территории МКД № 9/1 по бульвару Плеханова