


### Условные обозначения:

-  озеленение
-  дорожное асфальтовое покрытие
-  тротуарное асфальтовое покрытие
-  тротуарный бордюрный камень
-  дорожный бордюрный камень
-  существующий столб электроопоры
-  предполагаемое место установки новой электроопоры
-  спортивная площадка
-  ограждение спортивной площадки
-  скамейка
-  урна
-  установка видеочамер

Генплан  
М 1:500

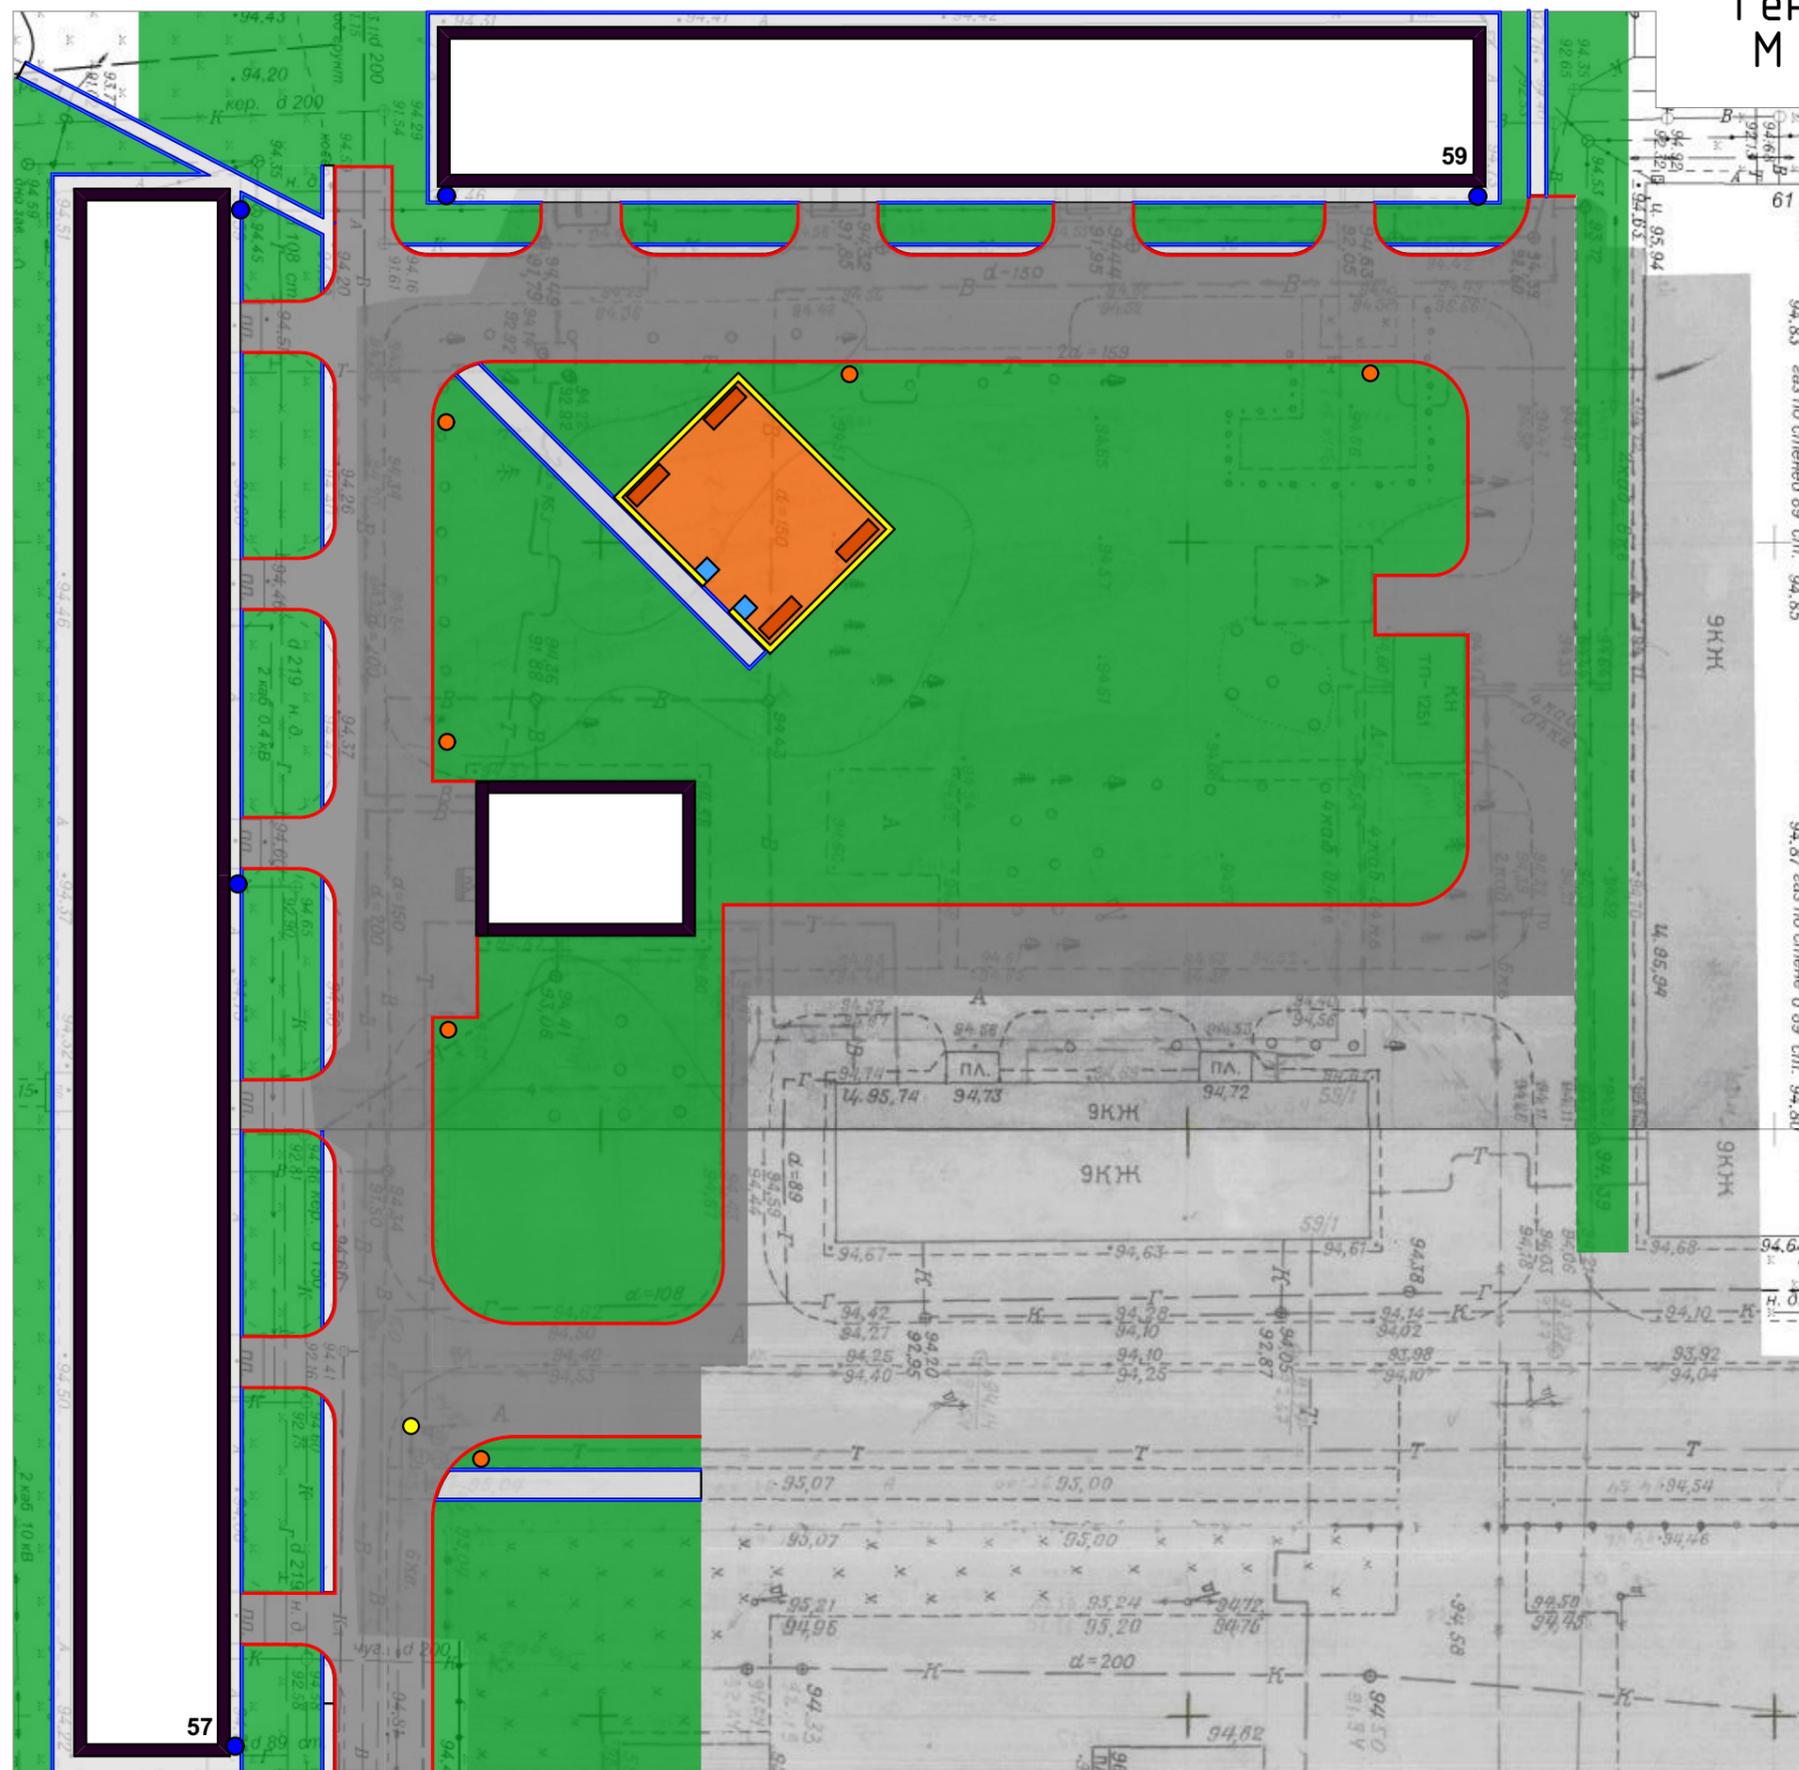

Проект комплексного благоустройства дворовой территории МКД №57, 59 по ул. Тухвата Янаби