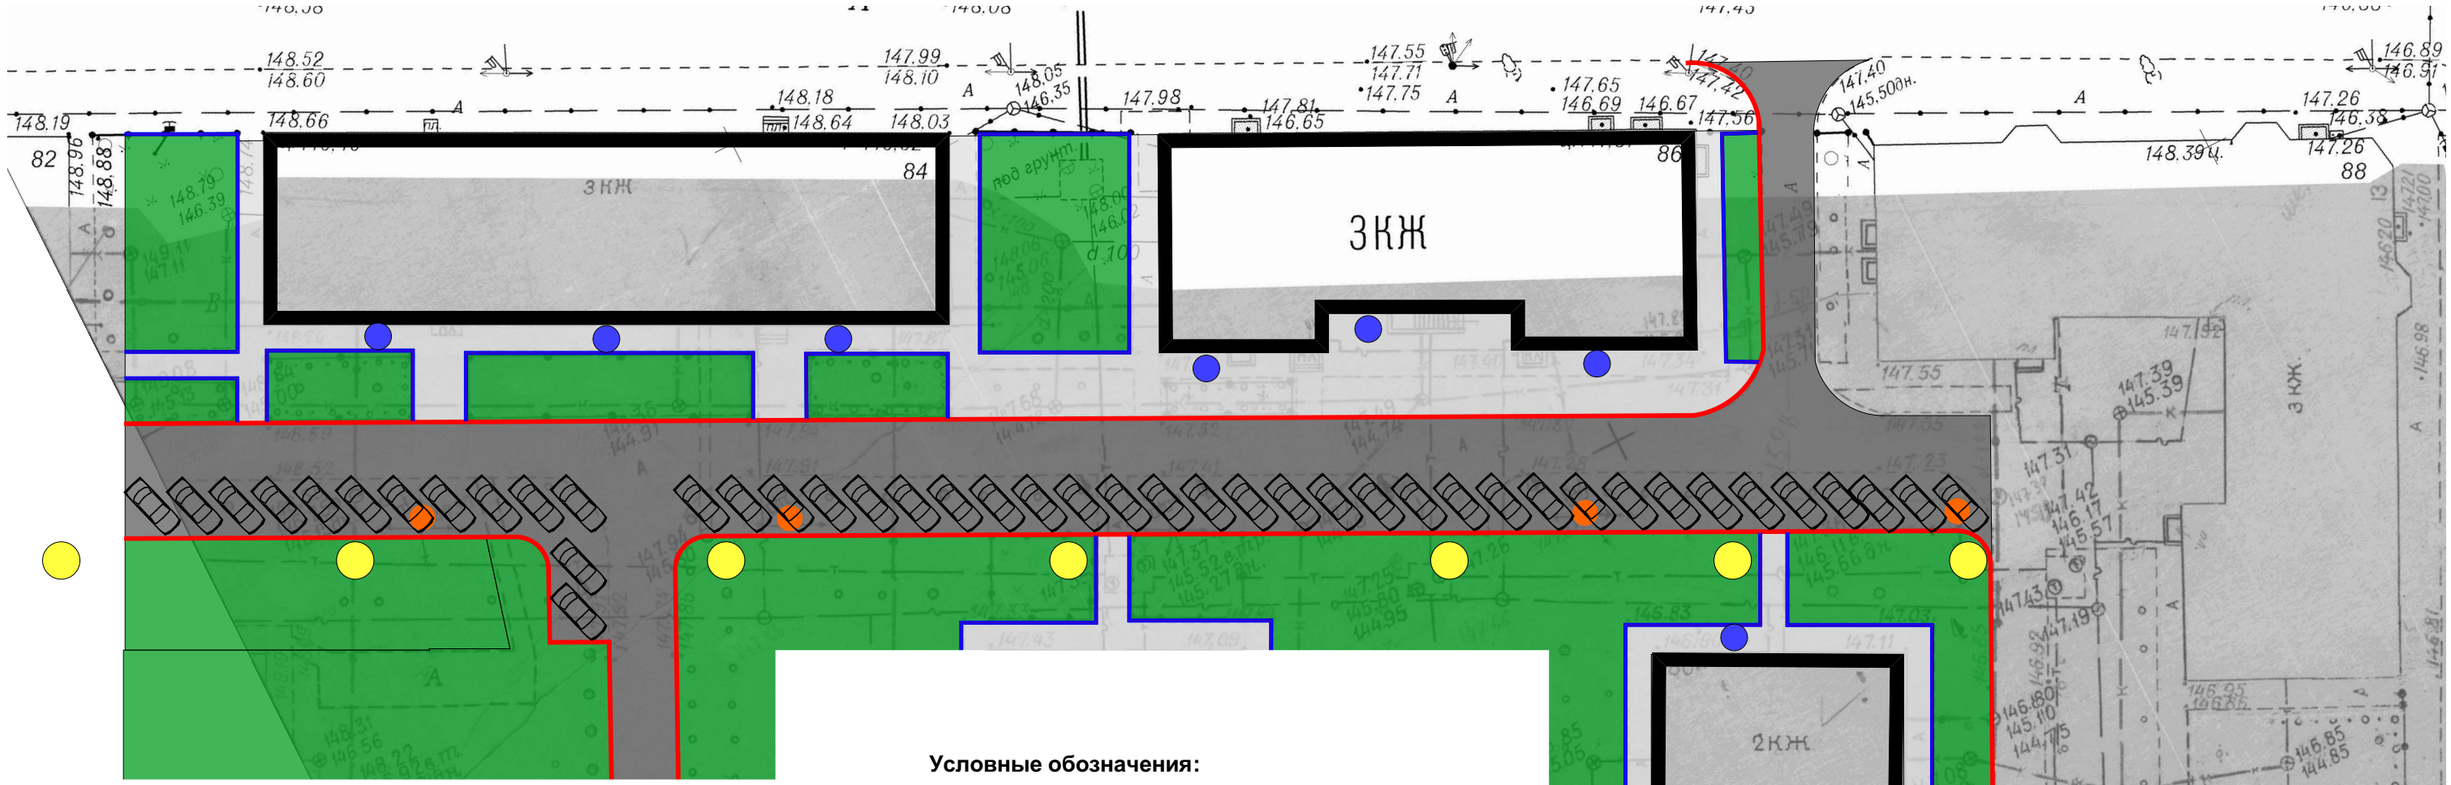

Условные обозначения:

- Новое дорожное асфальтовое покрытие
- Новое тротуарное асфальтовое покрытие
- Озеленение (газон)
- Детская площадка
- Ограждение детской площадки
- скамейка
- урна
- установка видеокамер
- Парковочное место
- Тротуарный бордюрный камень
- Дорожный бордюрный камень
- Новая электрическая опора
- Существующий столб электроопоры (перенос)

Проект комплексного благоустройства дворовой территории МКД № 84, № 86, № 86/а по ул. Кольцевая

МУНИЦИПАЛЬНОЕ БЮДЖЕТНОЕ УЧРЕЖДЕНИЕ
ЦЕНТР ГОРОДСКОГО ДИЗАЙНА