


- Условные обозначения:**
- Новое дорожное асфальтовое покрытие
 - Новое тротуарное асфальтовое покрытие
 - Озеленение (газон)
 - Бельевая площадка
 - Ограждение детской площадки
 - скамейка
 - урна
 - установка видеокамер
 - Парковочное место
 - Тротуарный бордюрный камень
 - Дорожный бордюрный камень
 - Новая электрическая опора
 - Существующий столб электроопоры (перенос)

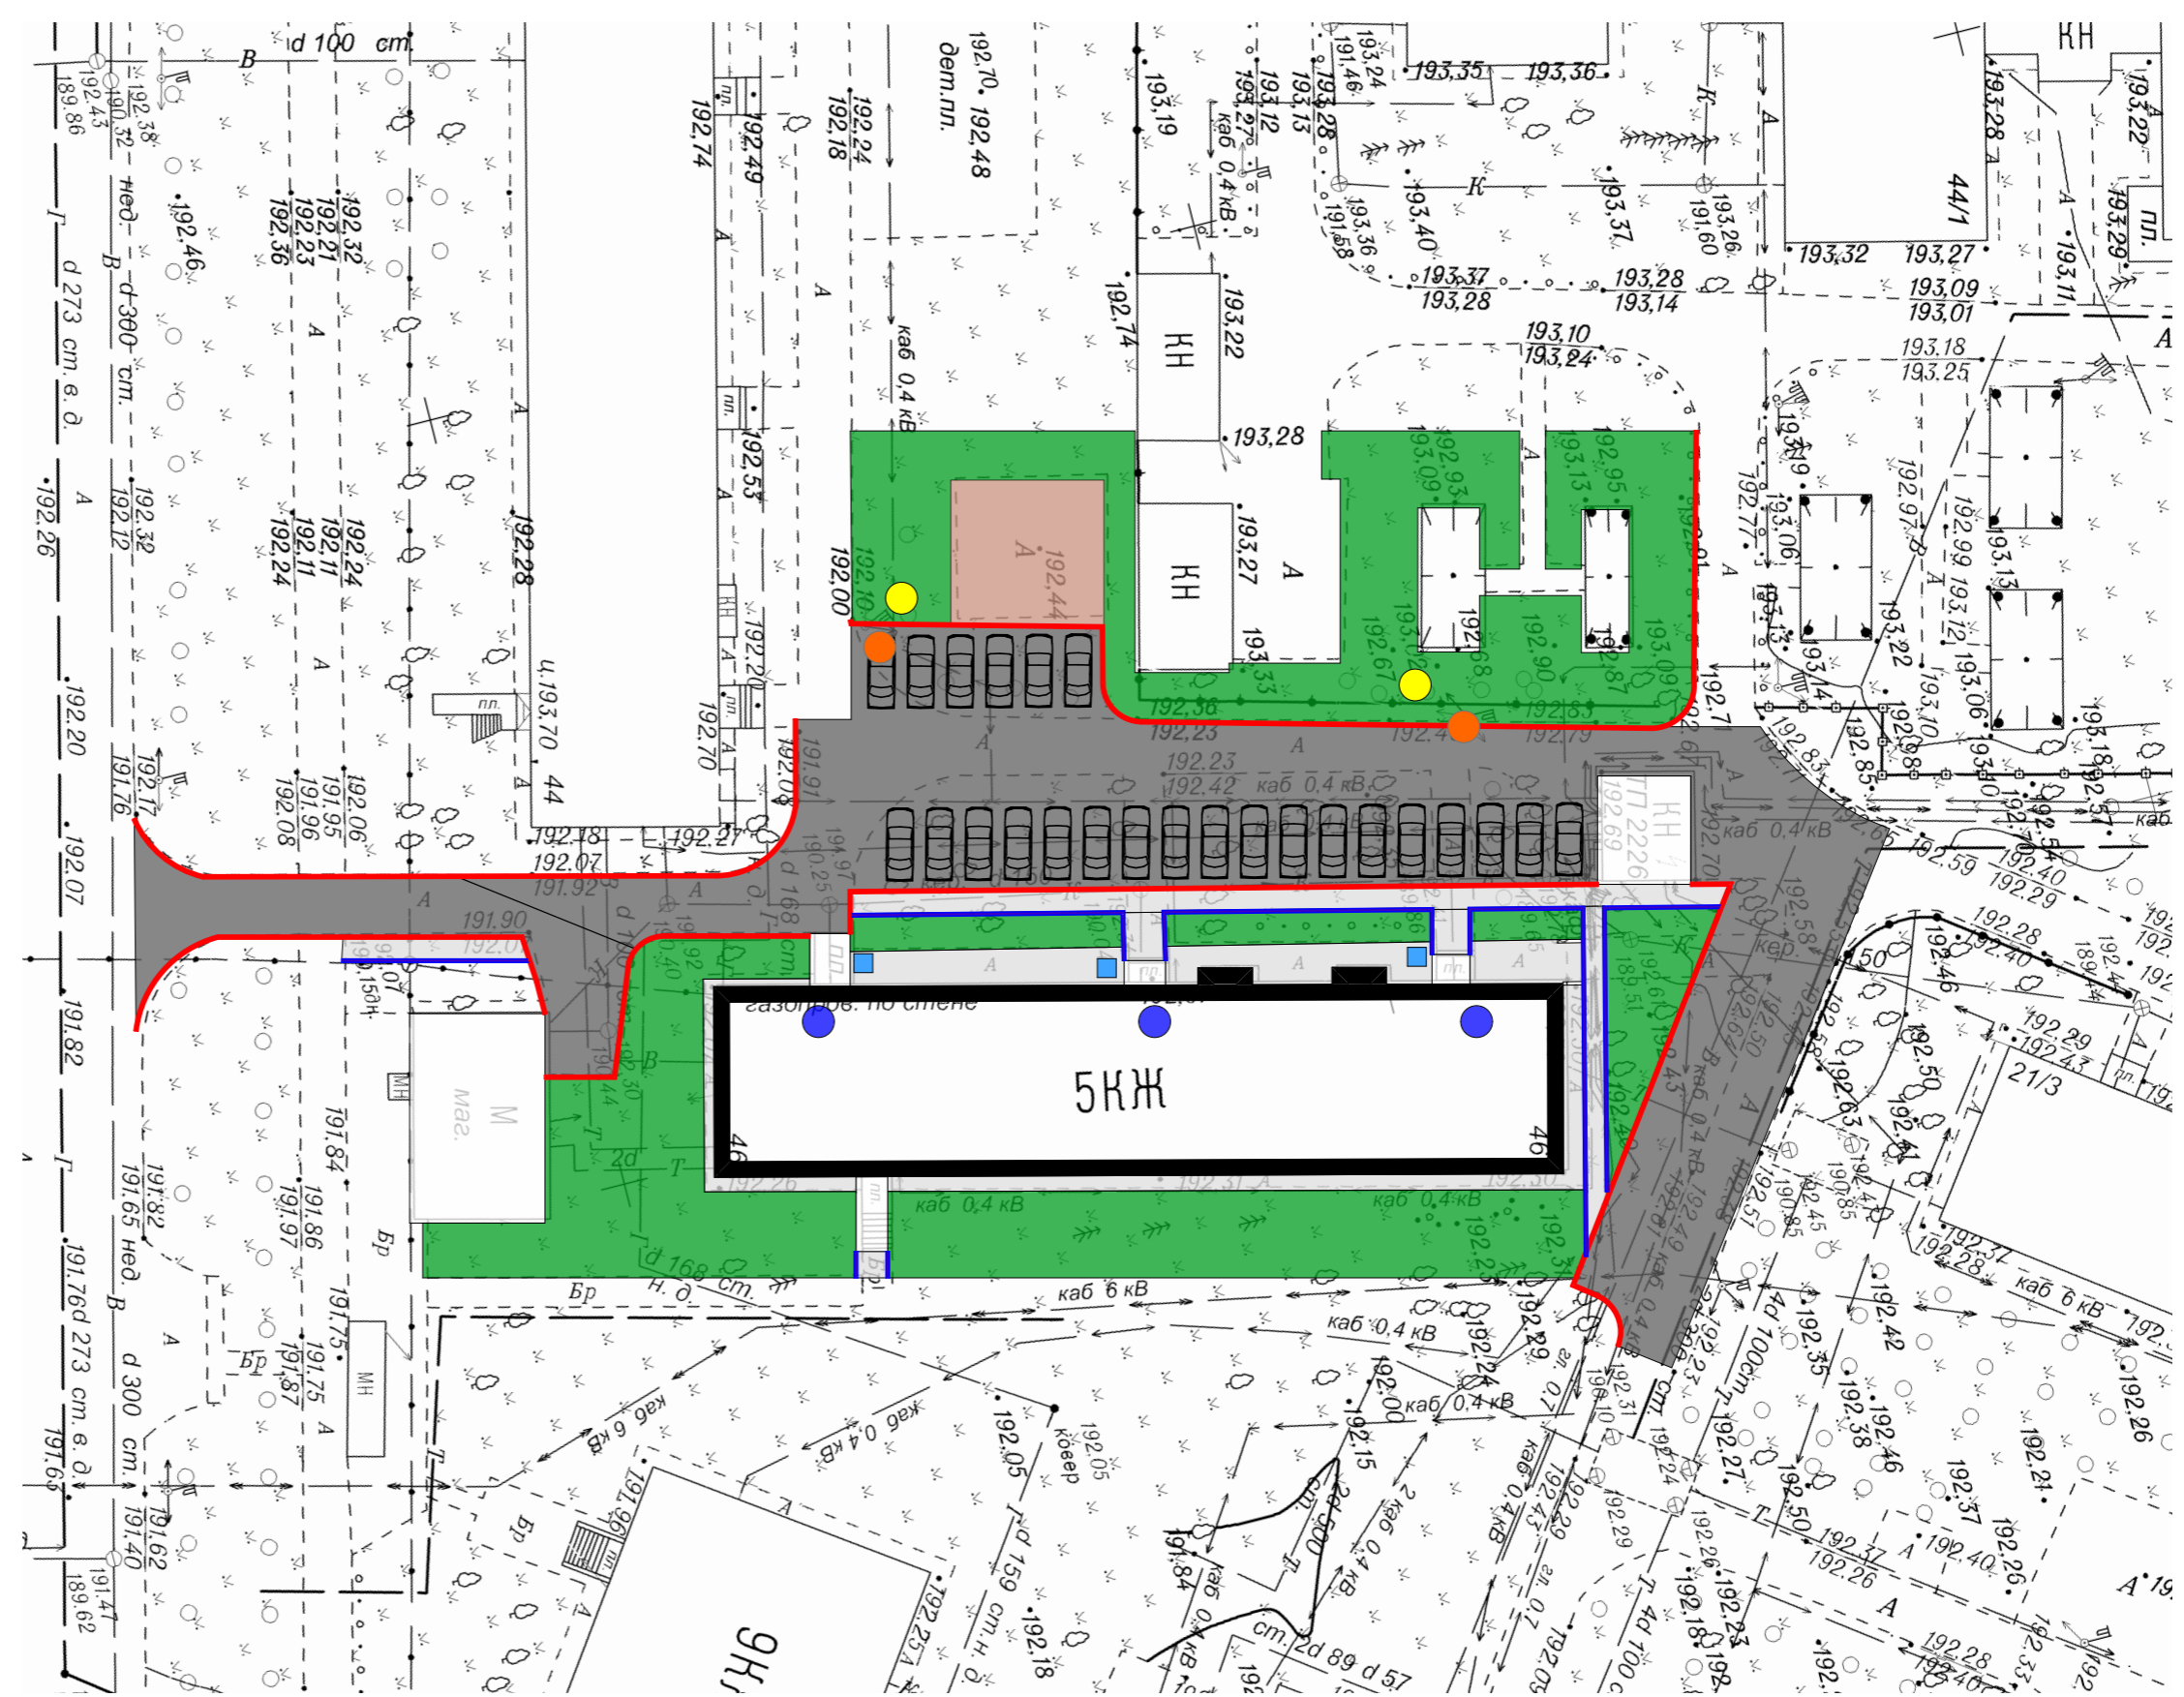

Проект комплексного благоустройства дворовой территории МКД № 46 по ул. Степана Халтурина