


Условные обозначения:

- озеленение
- дорожное асфальтовое покрытие
- тротуарное асфальтовое покрытие
- тротуарный бордюрный камень
- дорожный бордюрный камень
- существующий столб электроопоры
- перенос электроопоры
- турниковый комплекс
- ограждение детской площадки
- скамейка
- урна
- установка видеокамер

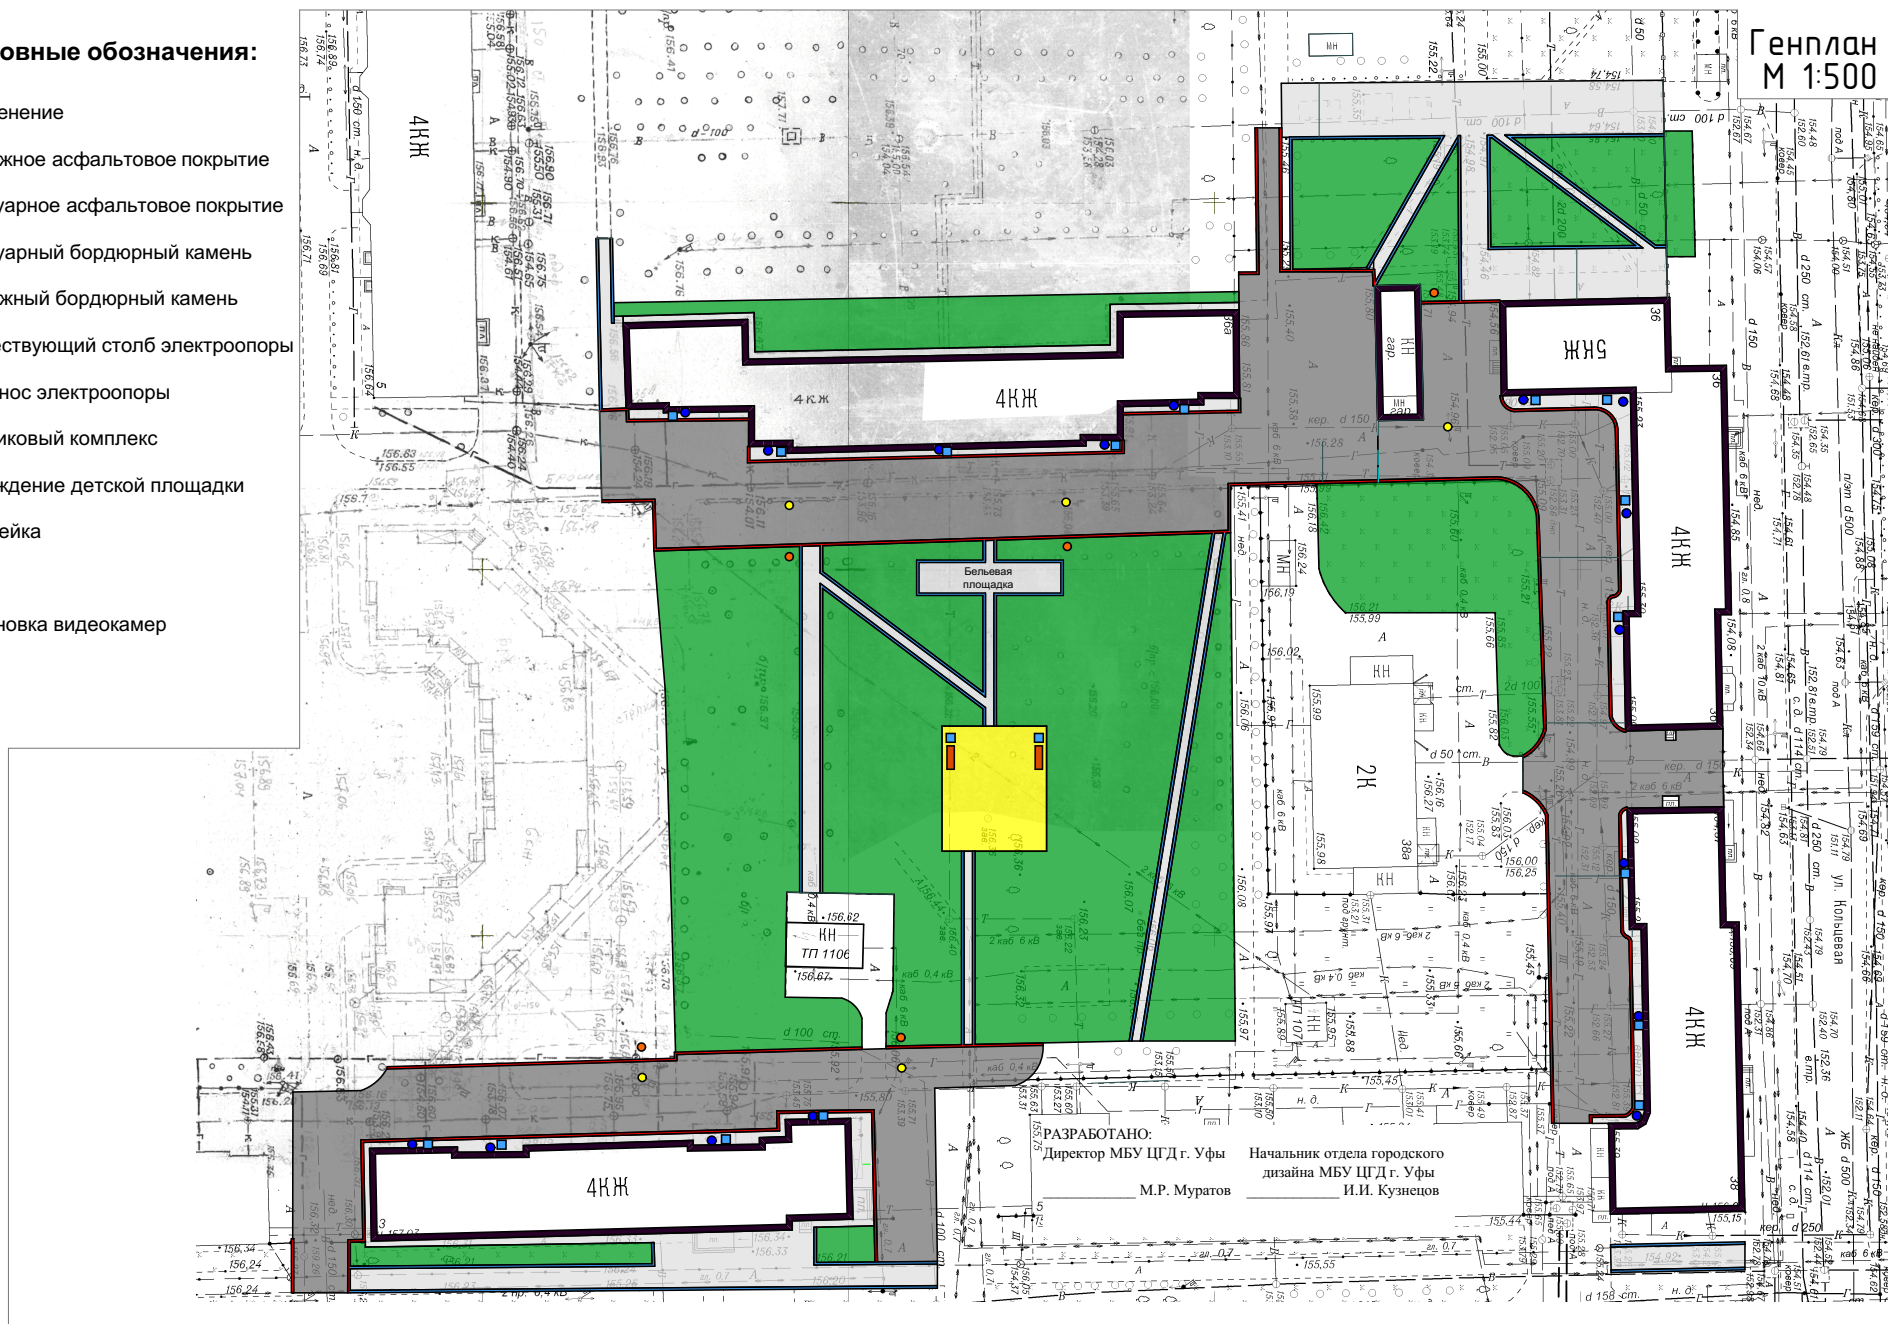

РАЗРАБОТАНО:
 Директор МБУ ЦГД г. Уфы Начальник отдела городского
 М.Р. Муратов дизайна МБУ ЦГД г. Уфы
 И.И. Кузнецов

Проект комплексного благоустройства дворовой территории МКД № 36, 36А, 38 по ул.Кольцевая, МКД № 3 по ул.Толстого