


**Условные обозначения:**

- Новое дорожное асфальтовое покрытие
- Новое тротуарное асфальтовое покрытие
- Озеленение (газон)
- Контейнерная площадка
- Детская площадка
- Ограждение детской площадки
- скамейка
- урна
- установка видеокамера
- Парковочное место
- Тротуарный бордюрный камень
- Дорожный бордюрный камень
- Новая электрическая опора
- Существующий столб электроопоры (перенос)

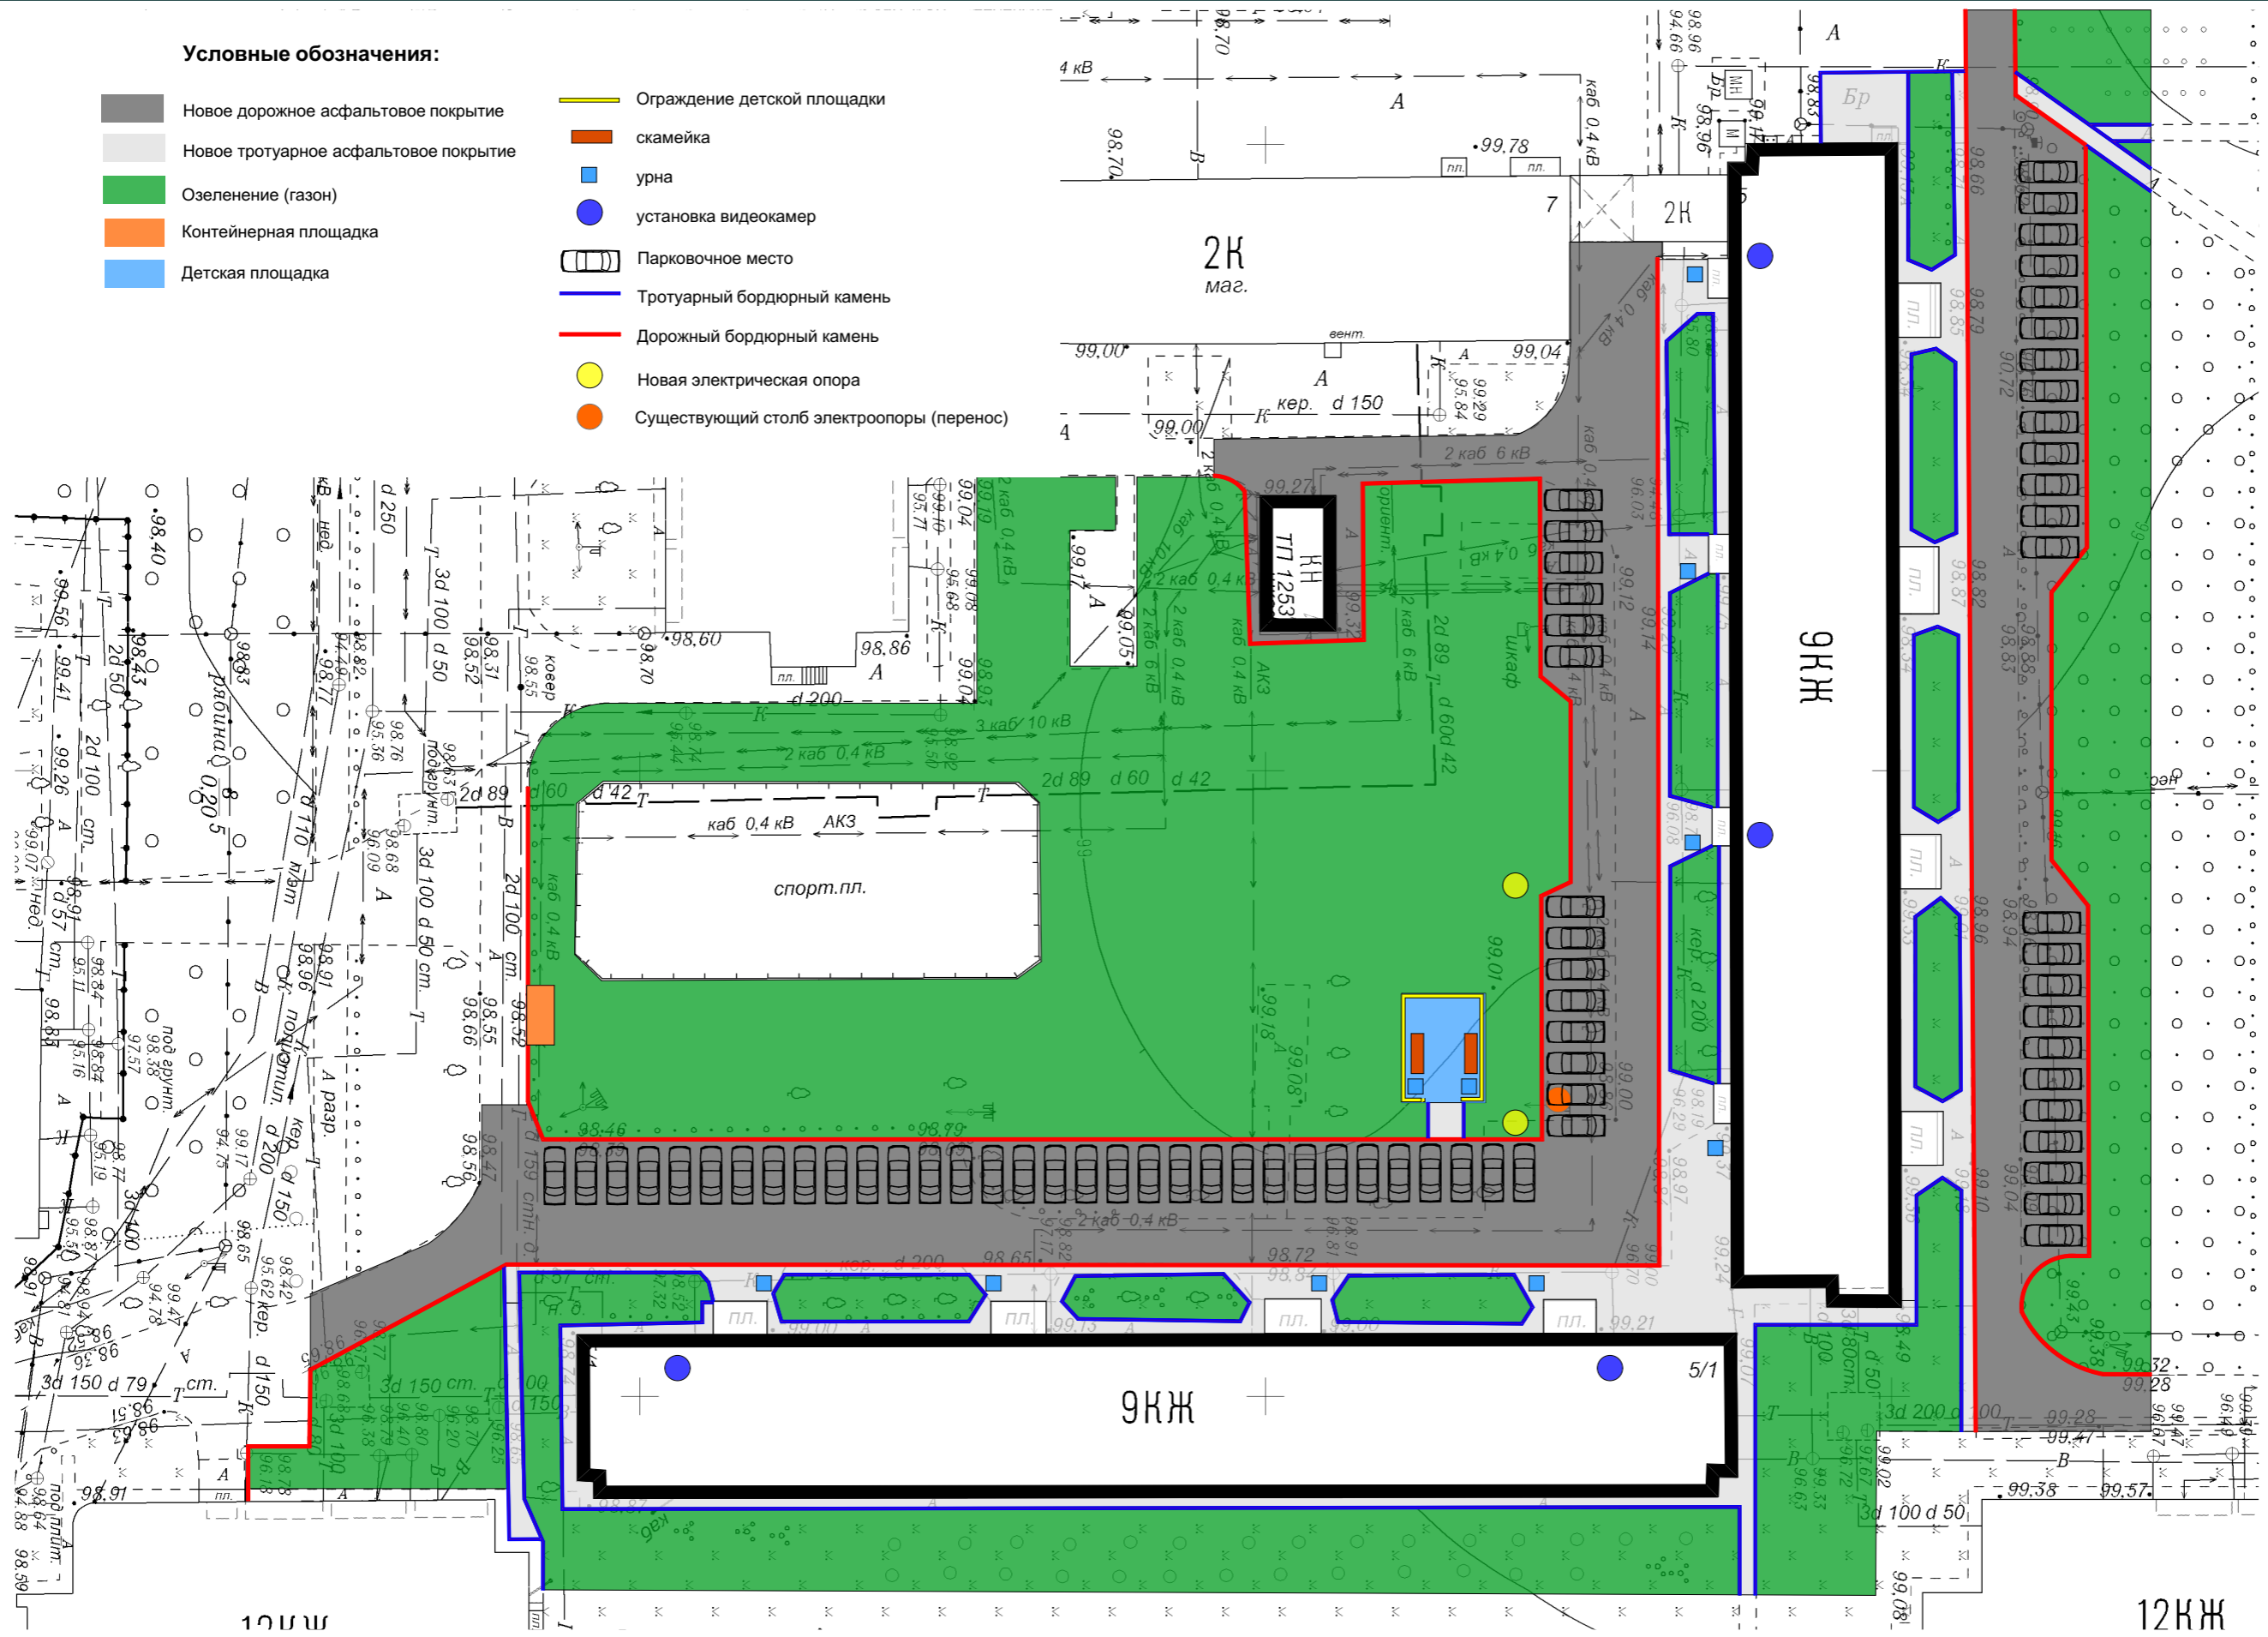

Проект комплексного благоустройства дворовой территории МКД № 5, 5/1 по ул. Ферина