


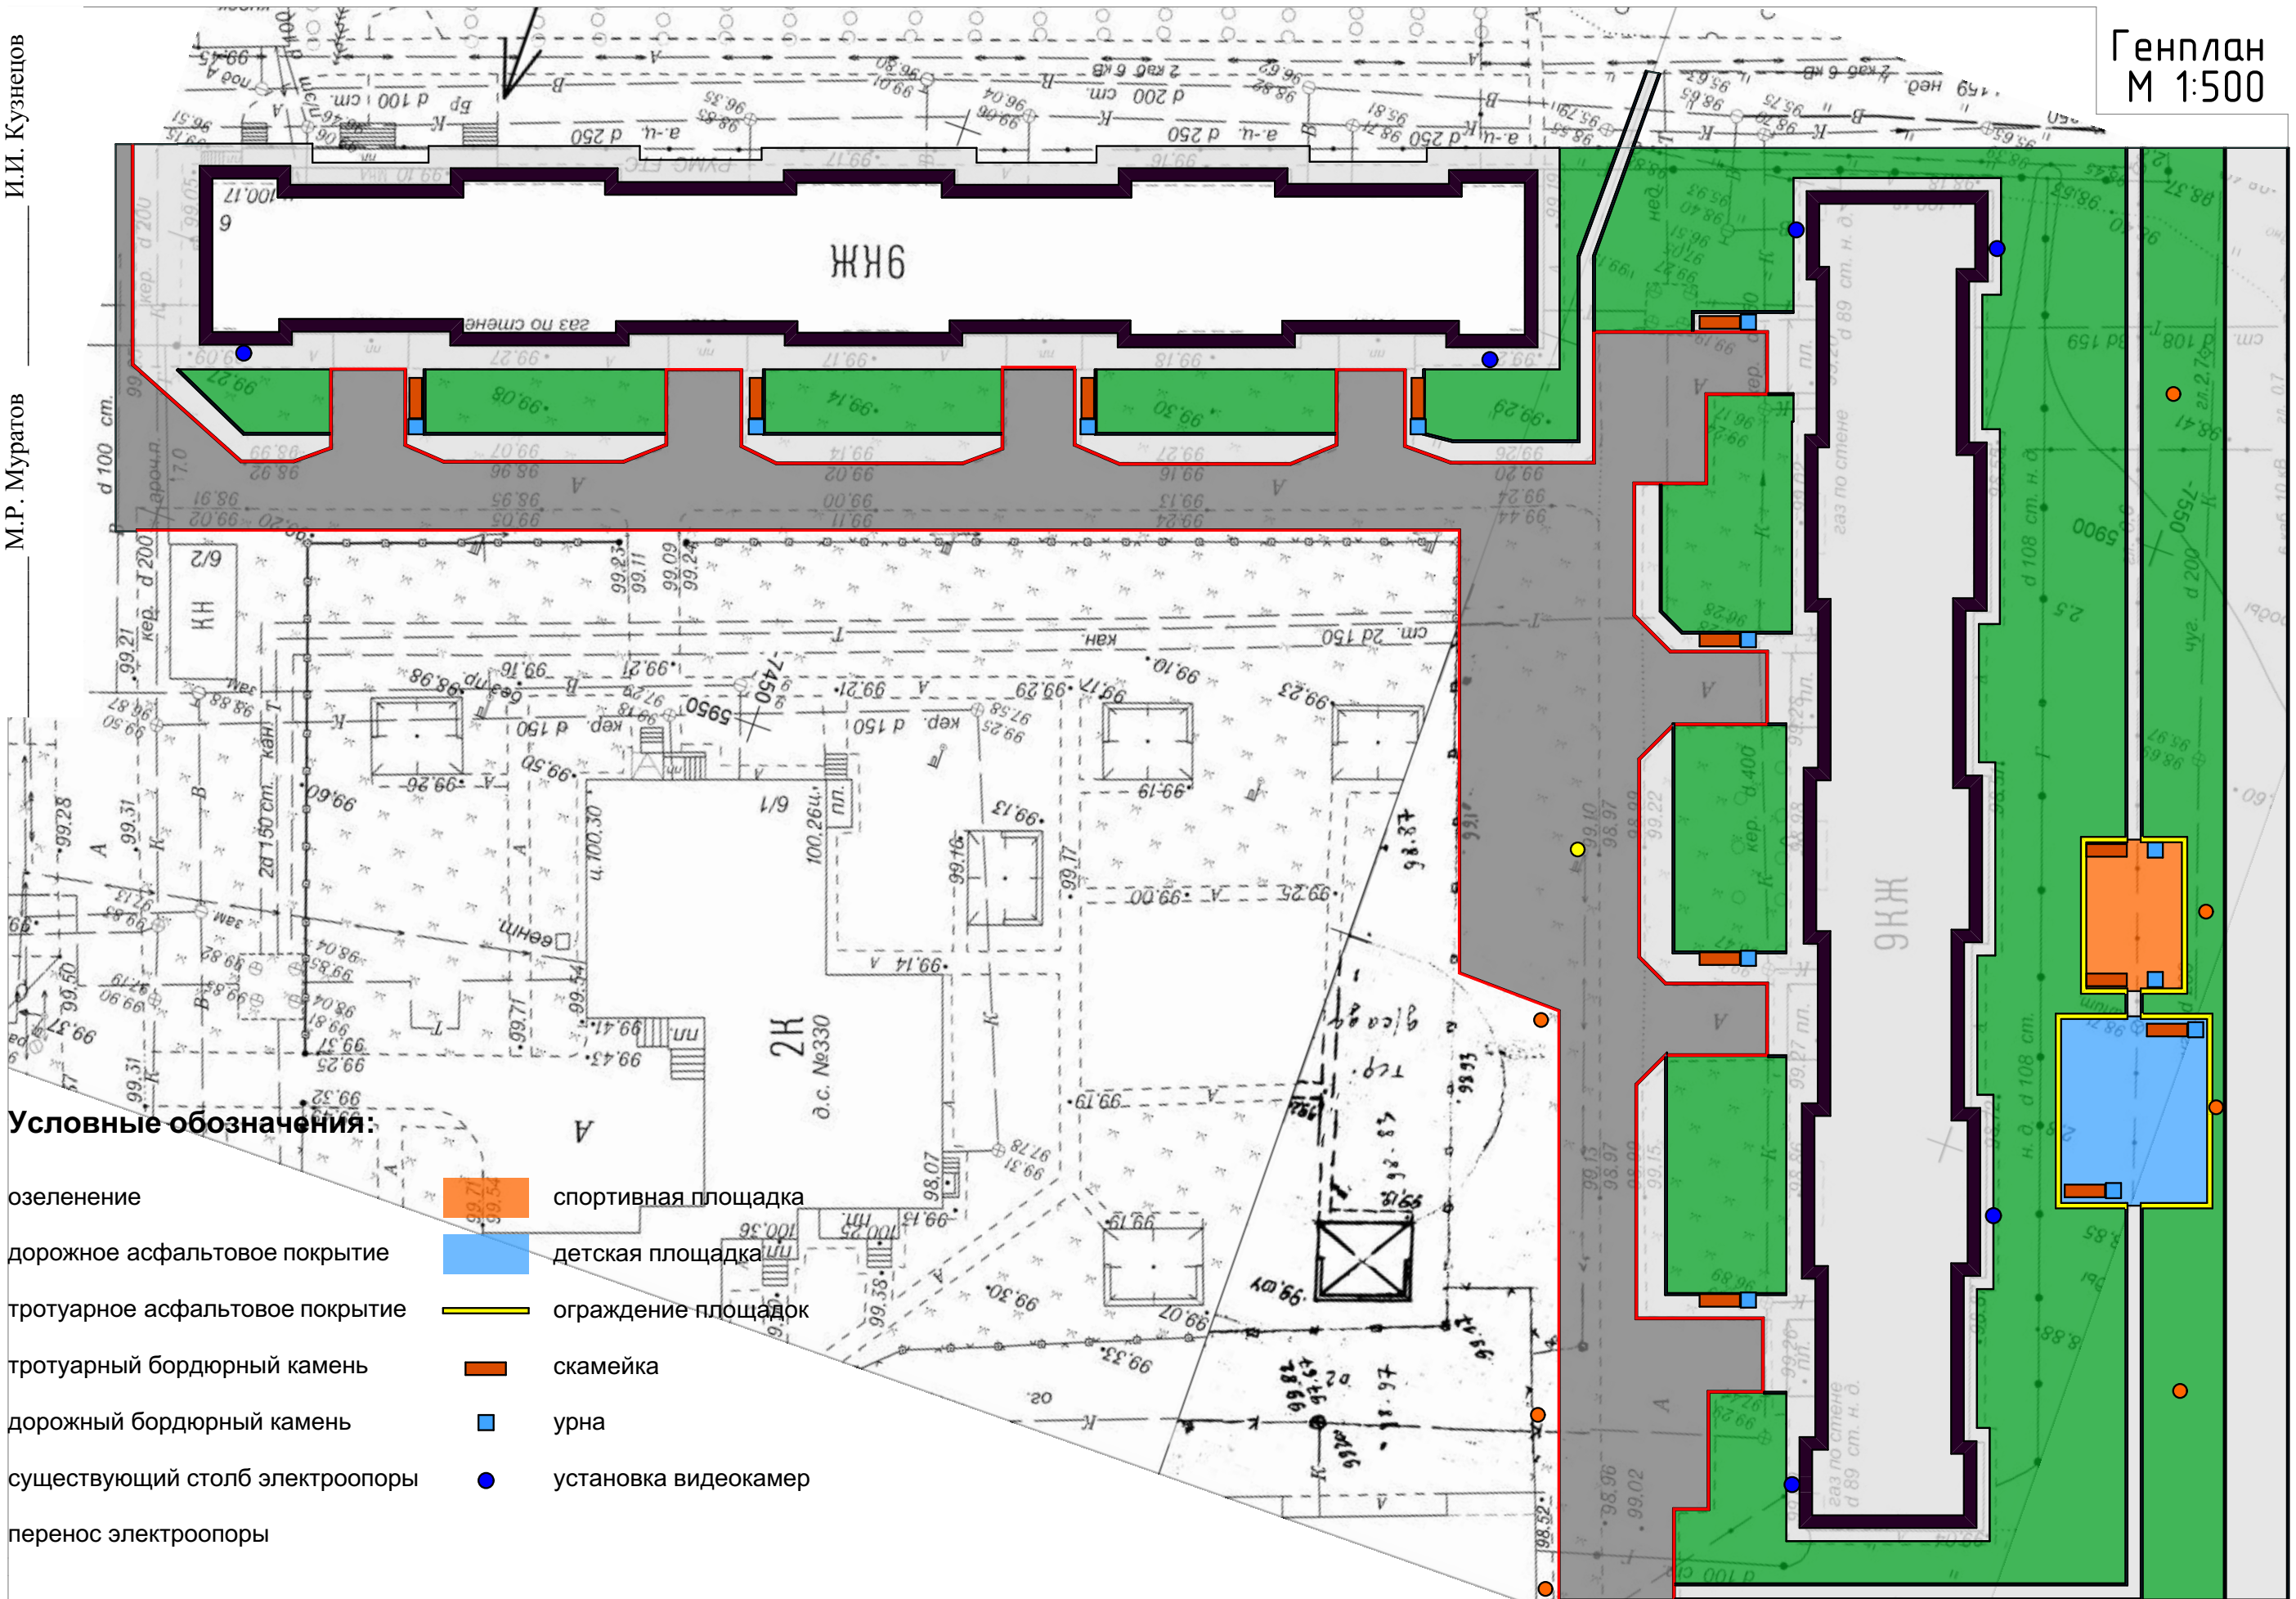












РАЗРАБОТАНО:
Директор МБУ ЦГДГ. Уфы
Начальник отдела городского
дизайна МБУ ЦГДГ. Уфы
М.Р. Мурагов
И.И. Кузнецов



Условные обозначения:

- | | | | |
|---|---------------------------------|---|----------------------|
|  | озеленение |  | спортивная площадка |
|  | дорожное асфальтовое покрытие |  | детская площадка |
|  | тротуарное асфальтовое покрытие |  | ограждение площадок |
|  | тротуарный бордюрный камень |  | скамейка |
|  | дорожный бордюрный камень |  | урна |
|  | существующий столб электроопоры |  | установка видеокамер |
|  | перенос электроопоры | | |

Проект комплексного благоустройства дворовой территории МКД № 4, 6 по ул. Летчиков