
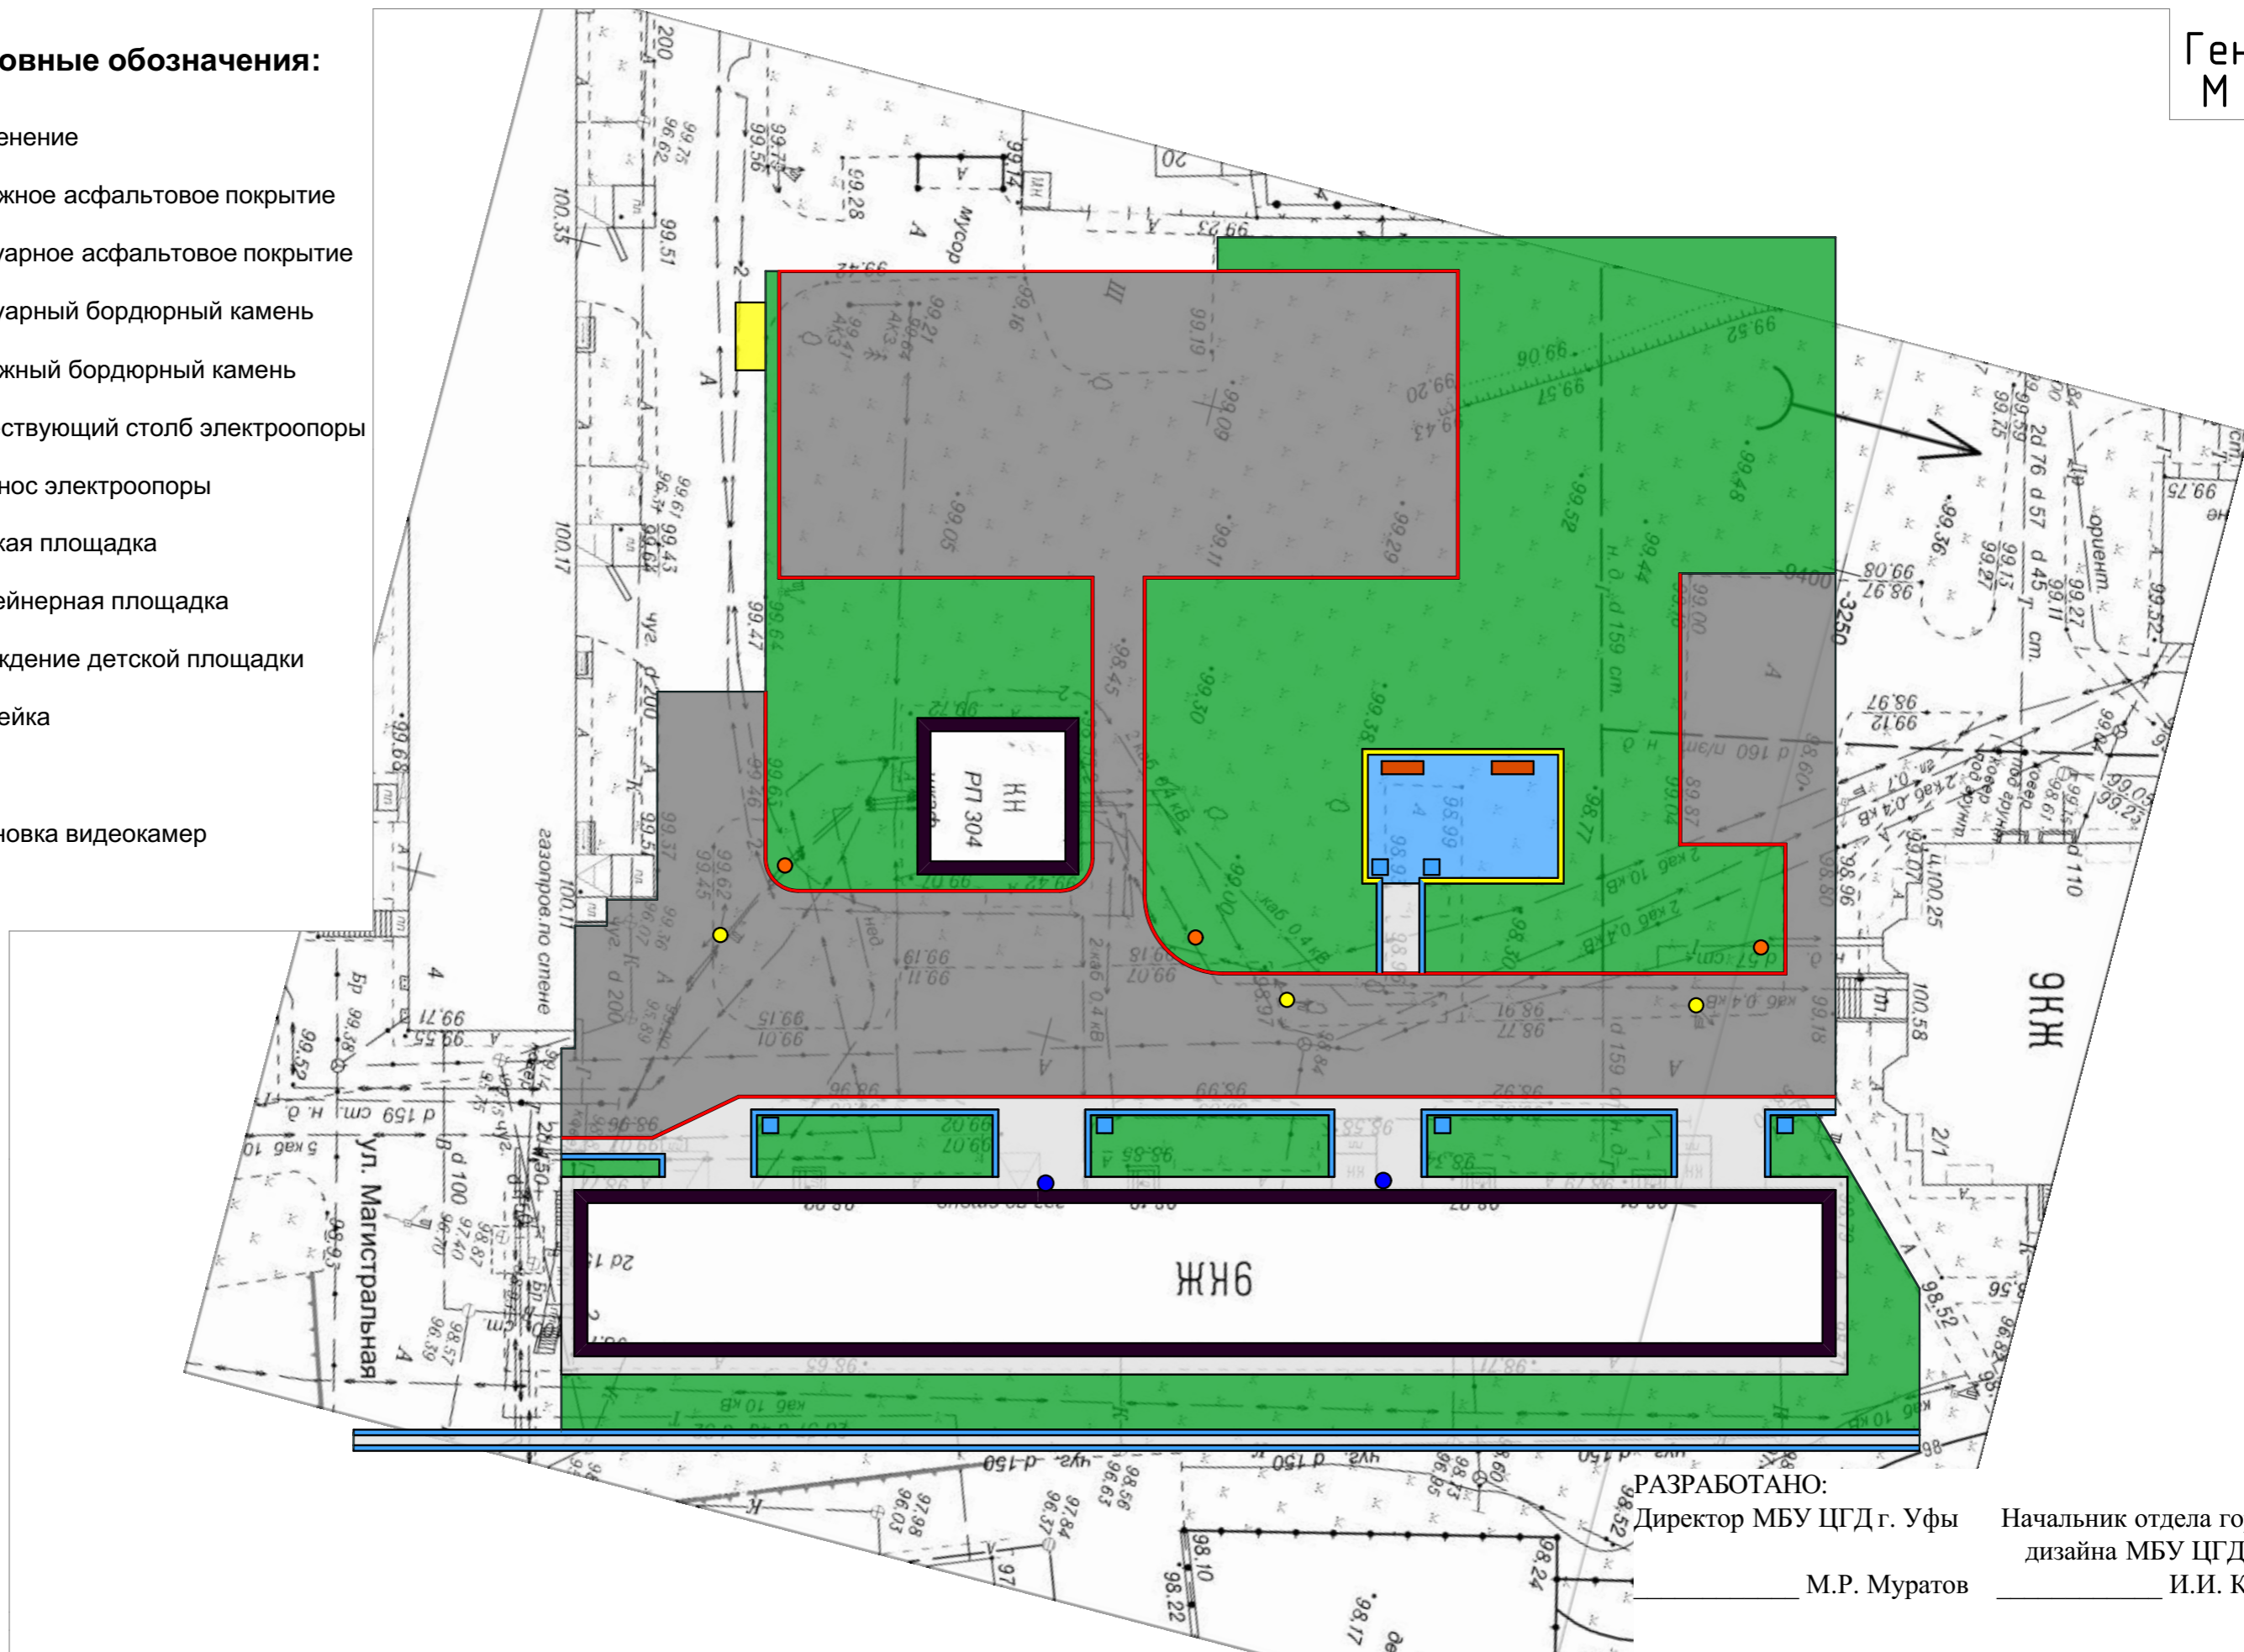


Условные обозначения:

-  озеленение
-  дорожное асфальтовое покрытие
-  тротуарное асфальтовое покрытие
-  тротуарный бордюрный камень
-  дорожный бордюрный камень
-  существующий столб электроопоры
-  перенос электроопоры
-  детская площадка
-  контейнерная площадка
-  ограждение детской площадки
-  скамейка
-  урна
-  установка видеочамер



РАЗРАБОТАНО:
Директор МБУ ЦД г. Уфы _____ Начальник отдела городского
дизайна МБУ ЦД г. Уфы _____
М.Р. Муратов _____ И.И. Кузнецов _____

Проект комплексного благоустройства дворовой территории МКД № 2 по ул. Магистральная