

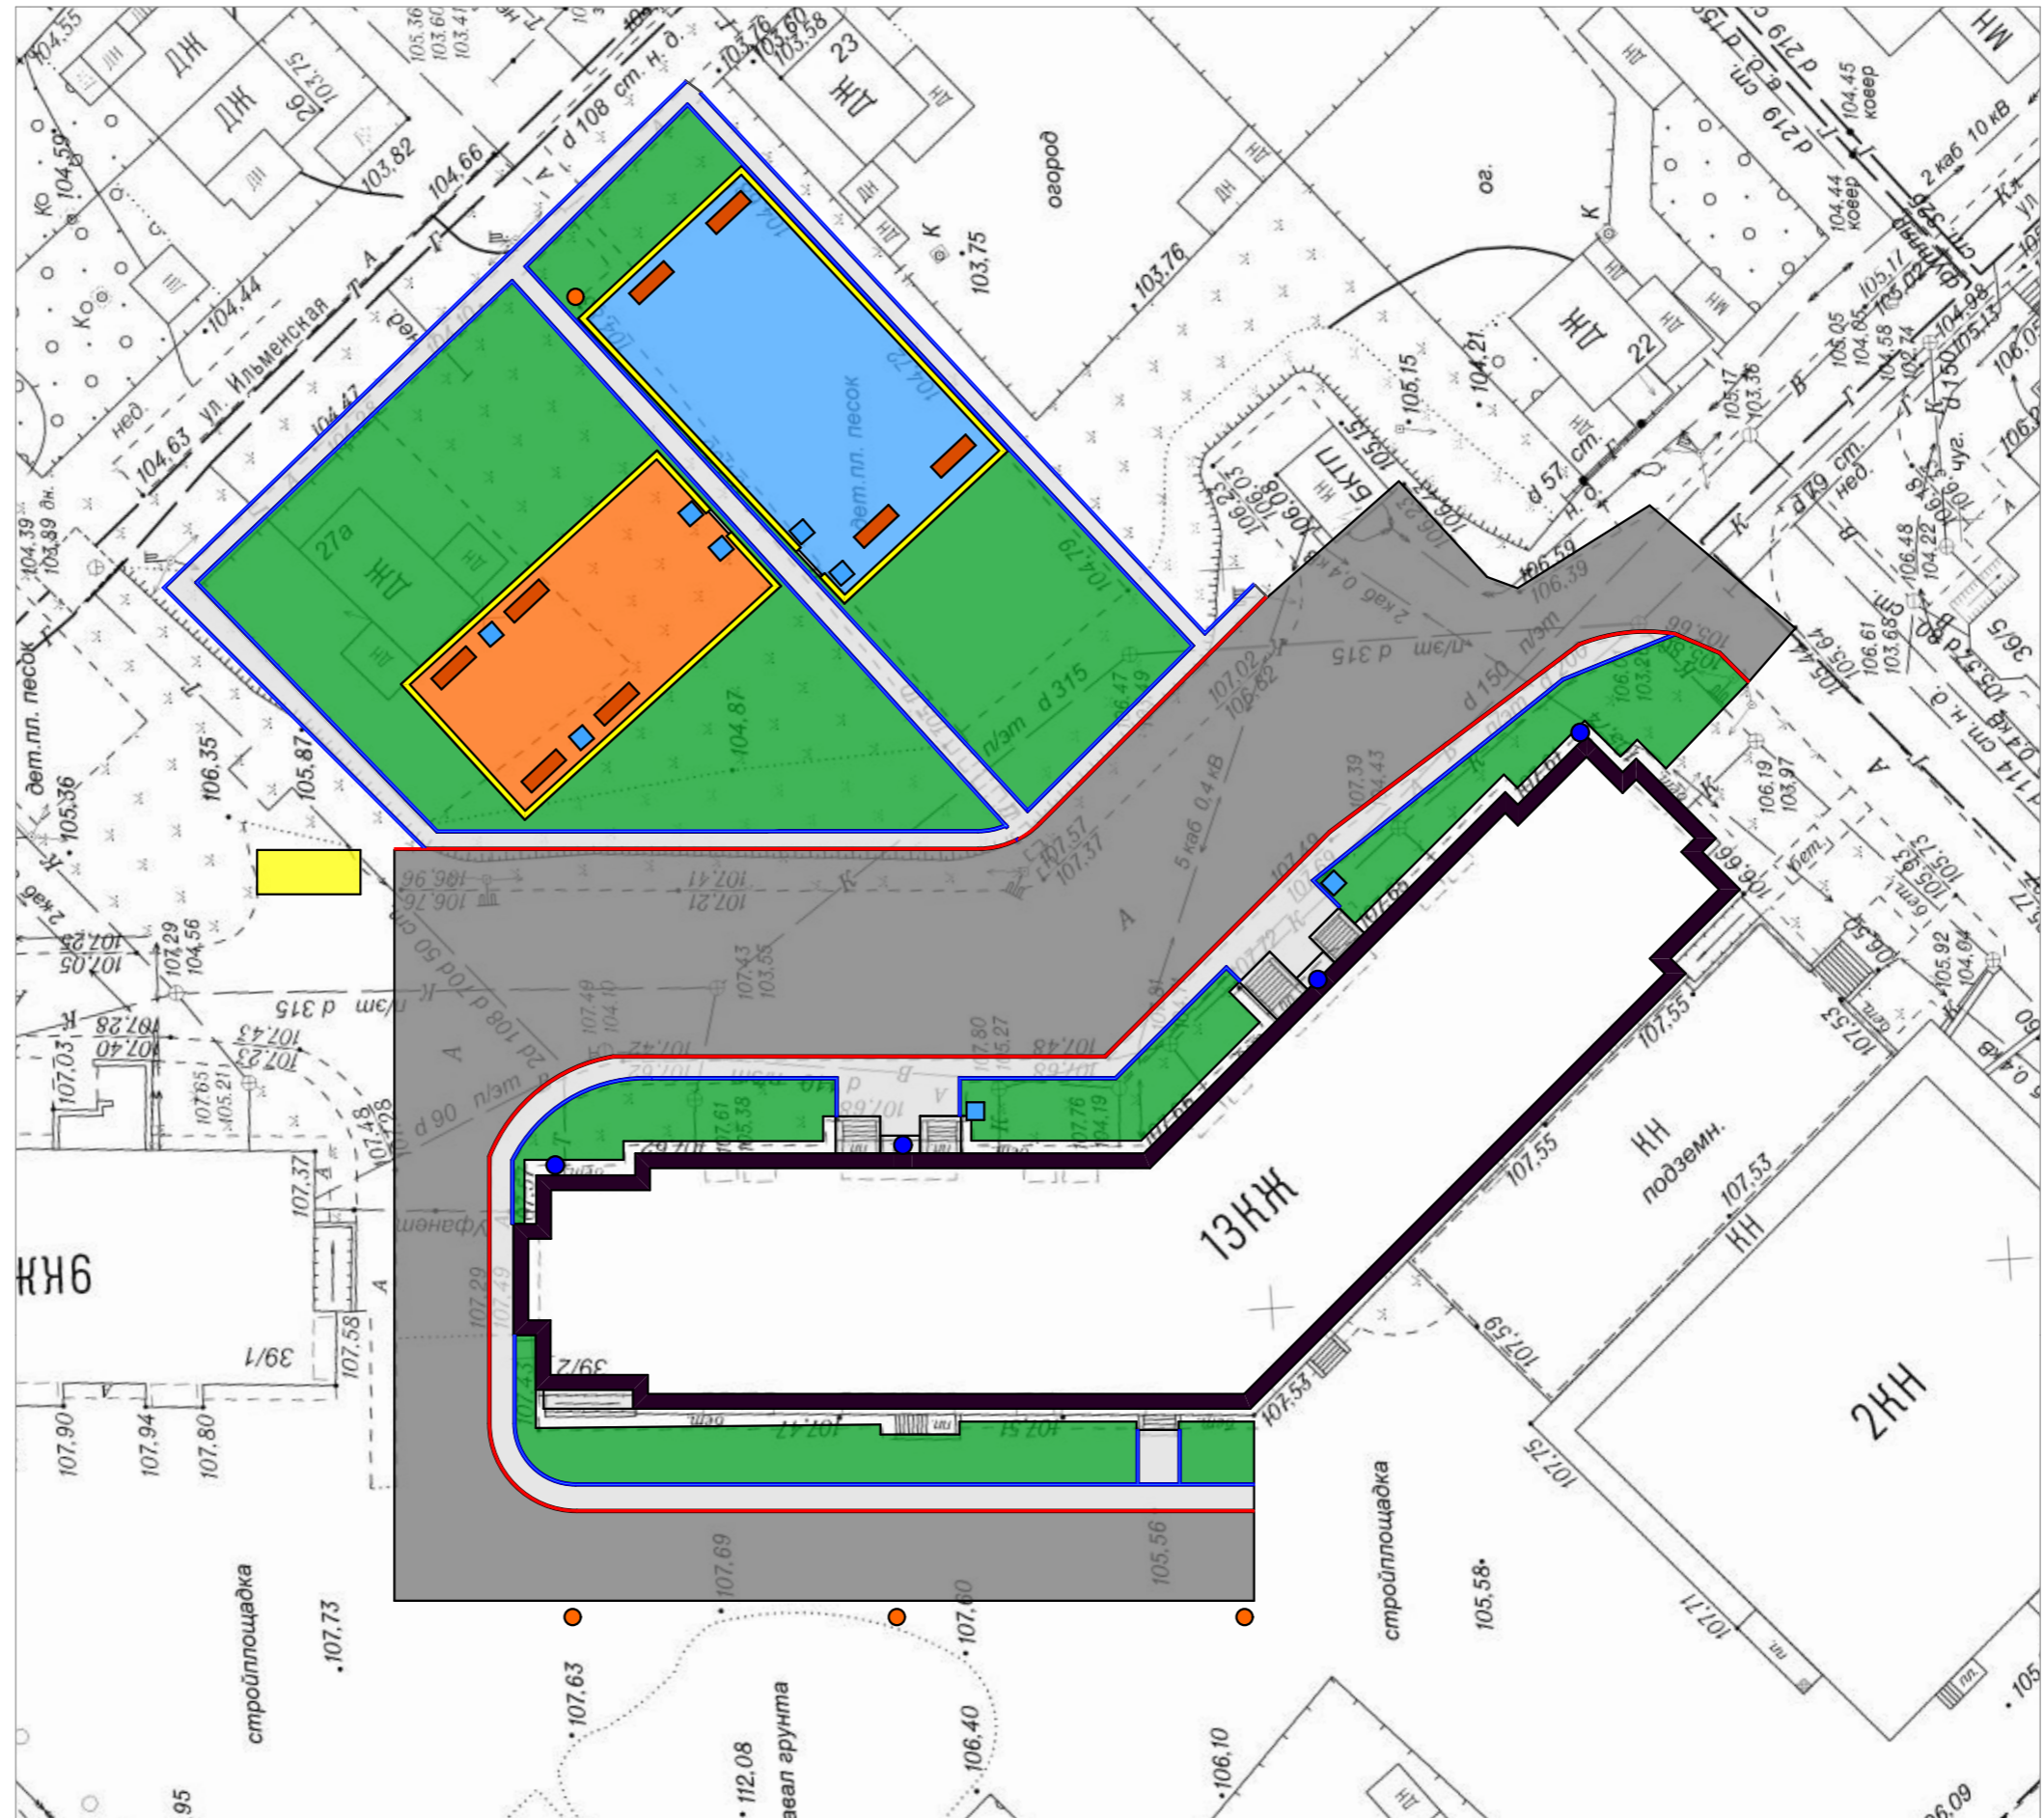


**Условные обозначения:**

-  озеленение
-  дорожное асфальтовое покрытие
-  тротуарное асфальтовое покрытие
-  турниковый комплекс
-  детская площадка
-  контейнерная площадка
-  тротуарный бордюрный камень
-  дорожный бордюрный камень
-  ограждение площадок
-  скамейка
-  урна
-  установка видеочкамер
-  новая опора освещения



Проект комплексного благоустройства дворовой территории МКД № 39/2 по ул. Правды