Условные обозначения:

- озеленение
- дорожное асфальтовое покрытие
- тротуарное асфальтовое покрытие
- тротуарный бордюрный камень
- дорожный бордюрный камень
- существующий столб электроопоры
- перенос электроопоры
- урна
- установка видеокамер

Генплан
М 1:500

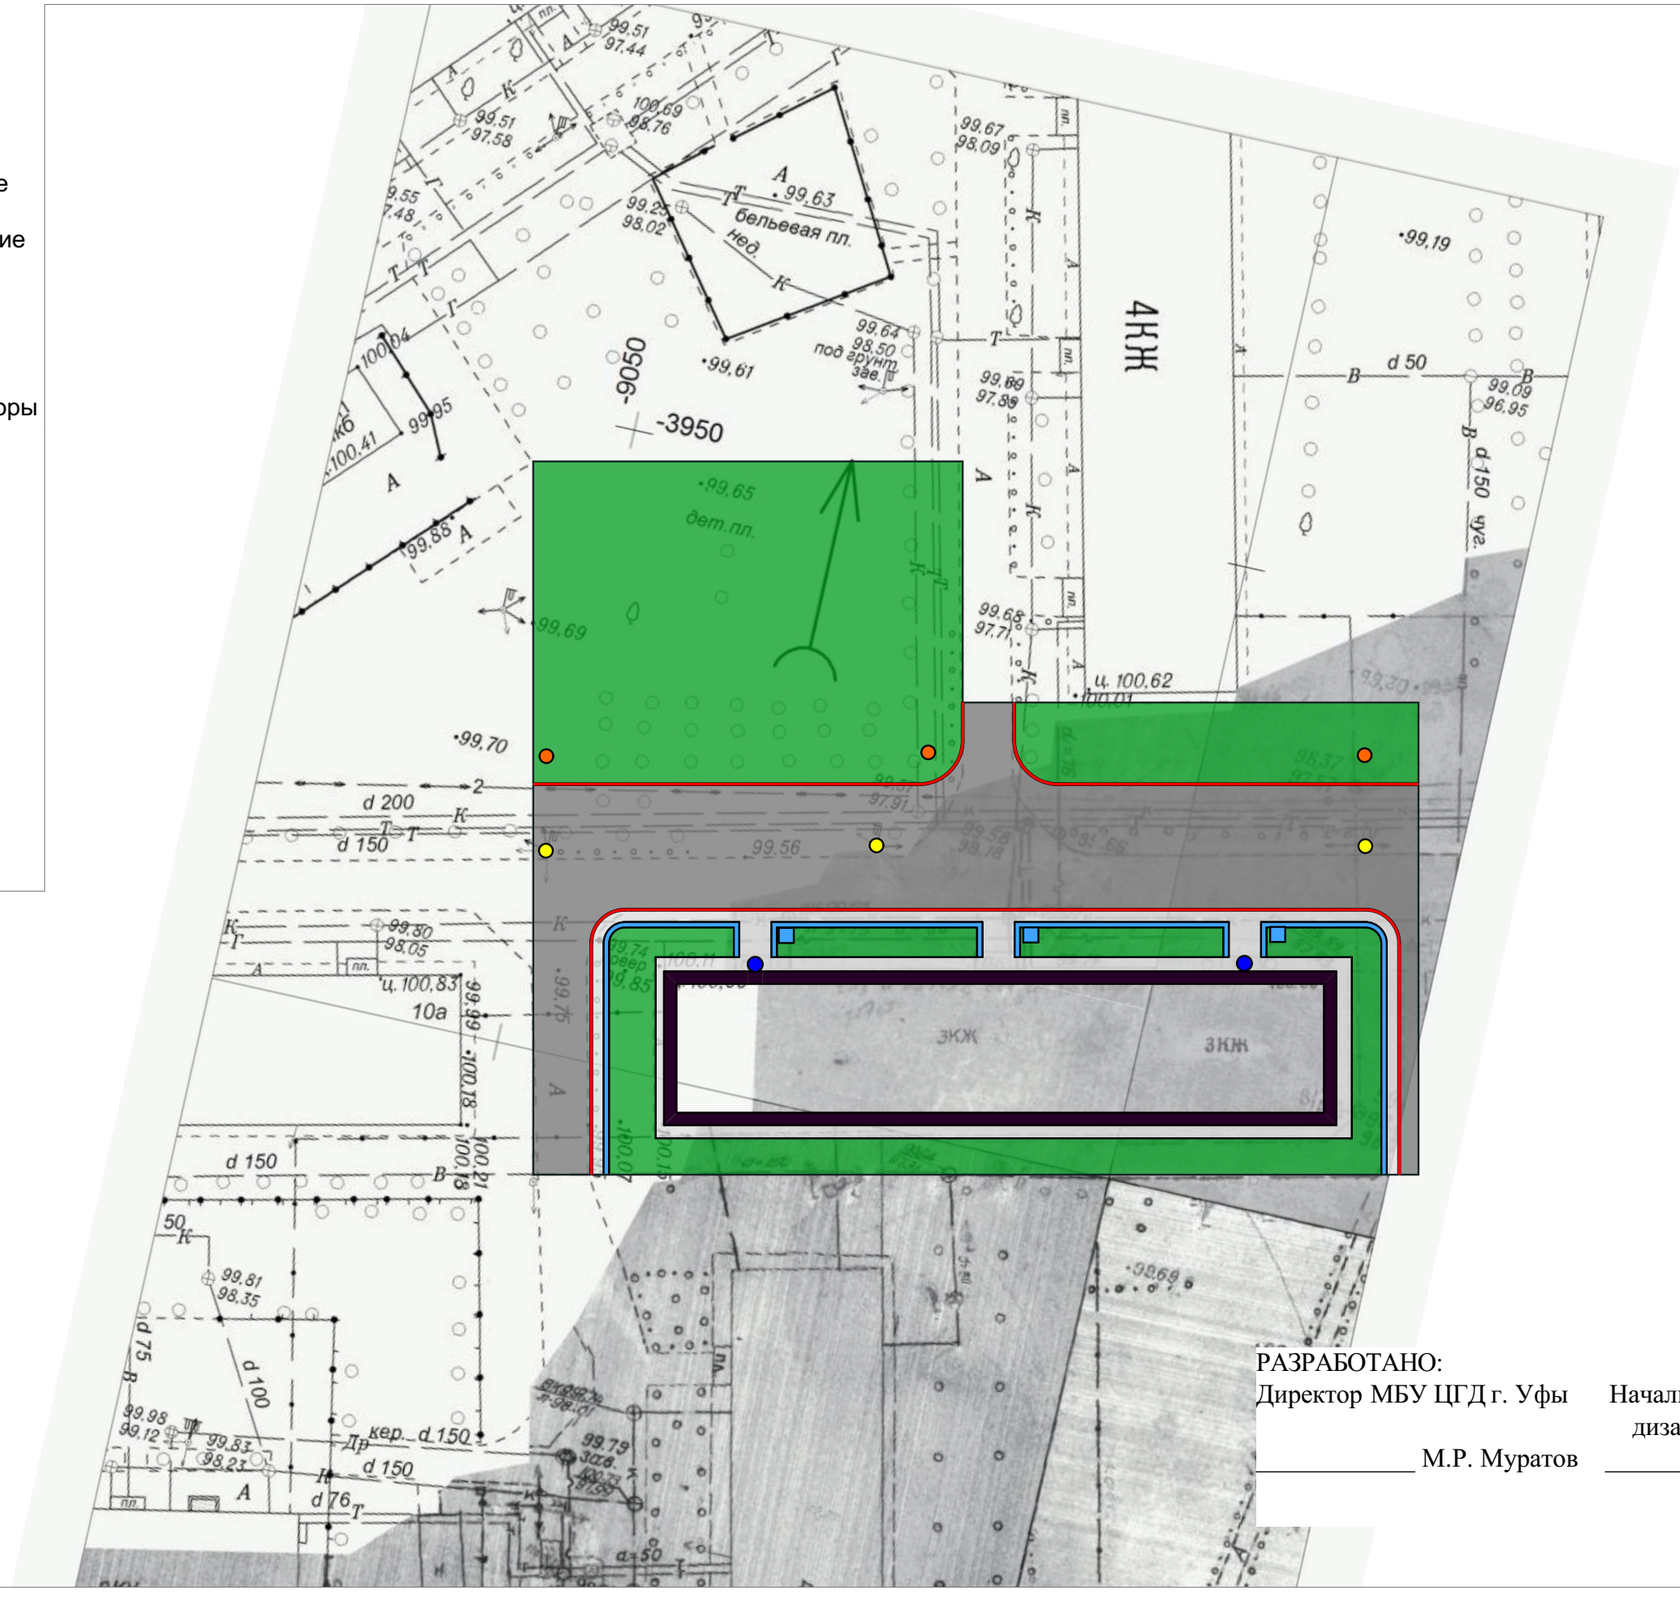

РАЗРАБОТАНО:

Директор МБУ ЦГД г. Уфы _____ М.Р. Муратов

Начальник отдела городского дизайна МБУ ЦГД г. Уфы _____ И.И. Кузнецов

Проект комплексного благоустройства дворовой территории МКД № 8а по ул. Правды