


ул. Черниковская

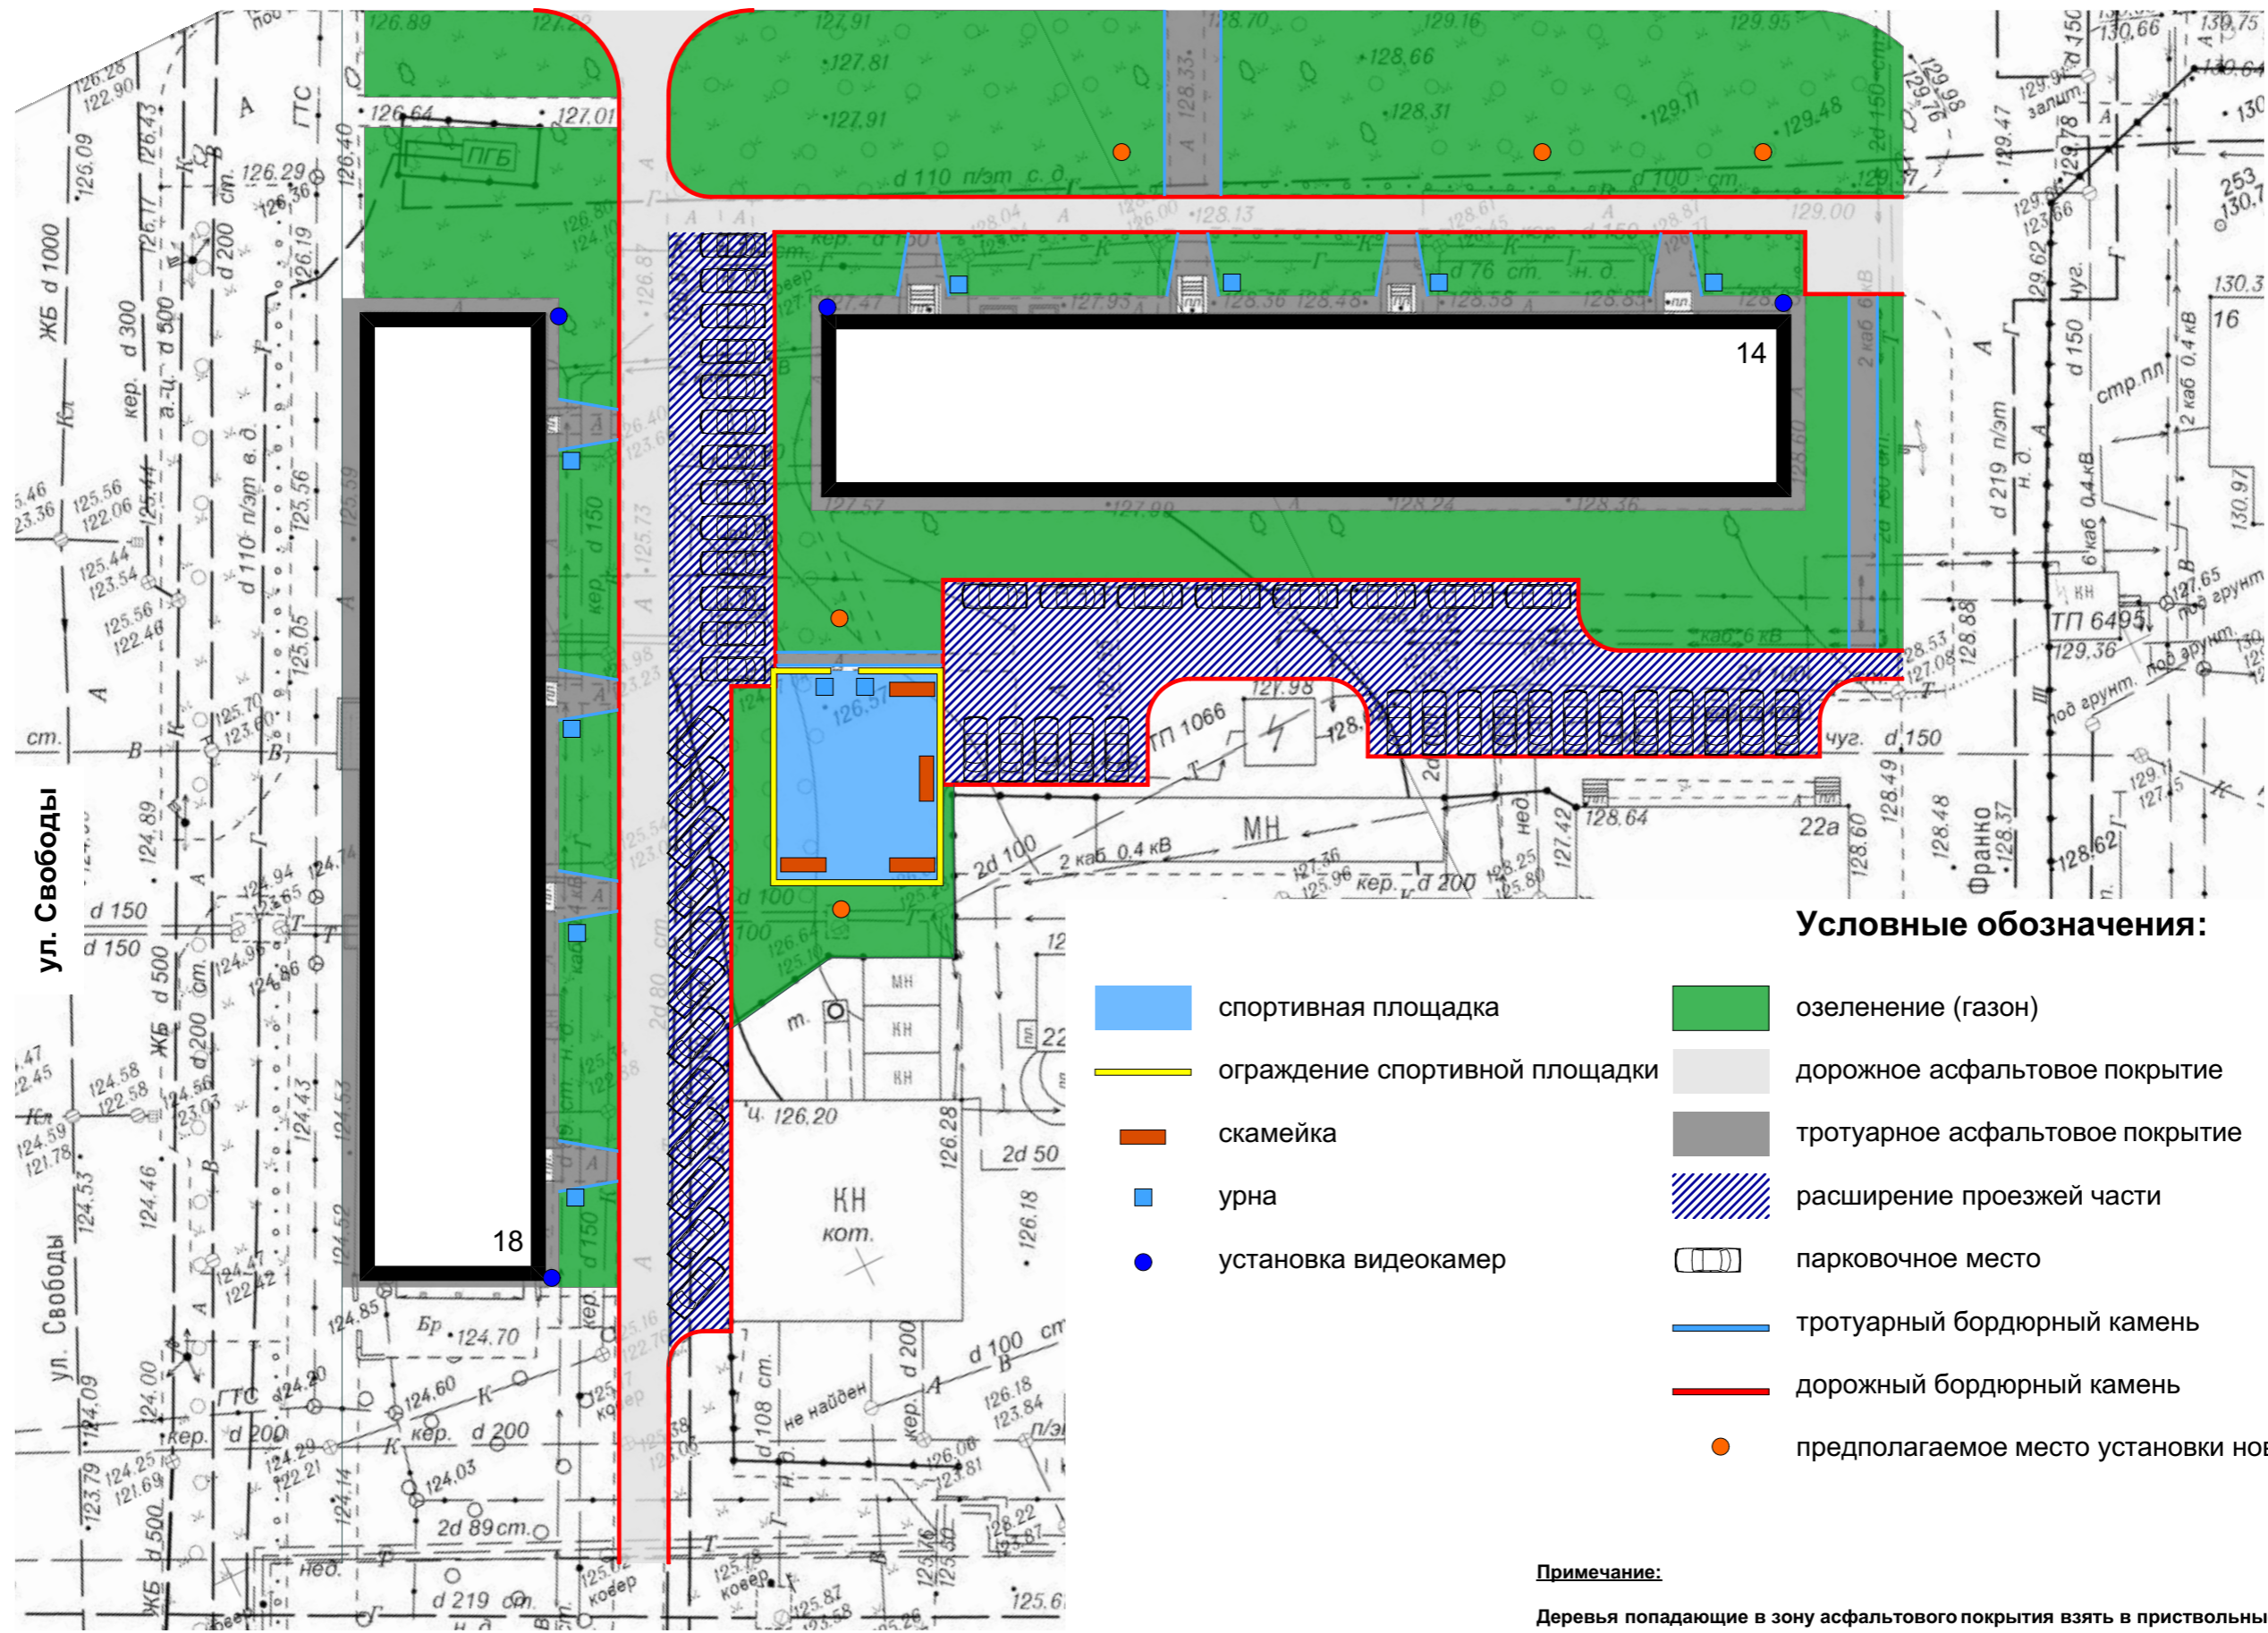

Проект комплексного благоустройства дворовой территории МКД № 18 по ул. Свободы, МКД № 14 по ул. Черниковская