


Условные обозначения:

-  озеленение
-  дорожное асфальтовое покрытие
-  тротуарное асфальтовое покрытие
-  тротуарный бордюрный камень
-  дорожный бордюрный камень
-  существующий столб электроопоры
-  перенос электроопоры
-  детская площадка
-  ограждение детской площадки
-  скамейка
-  урна
-  установка видекамер

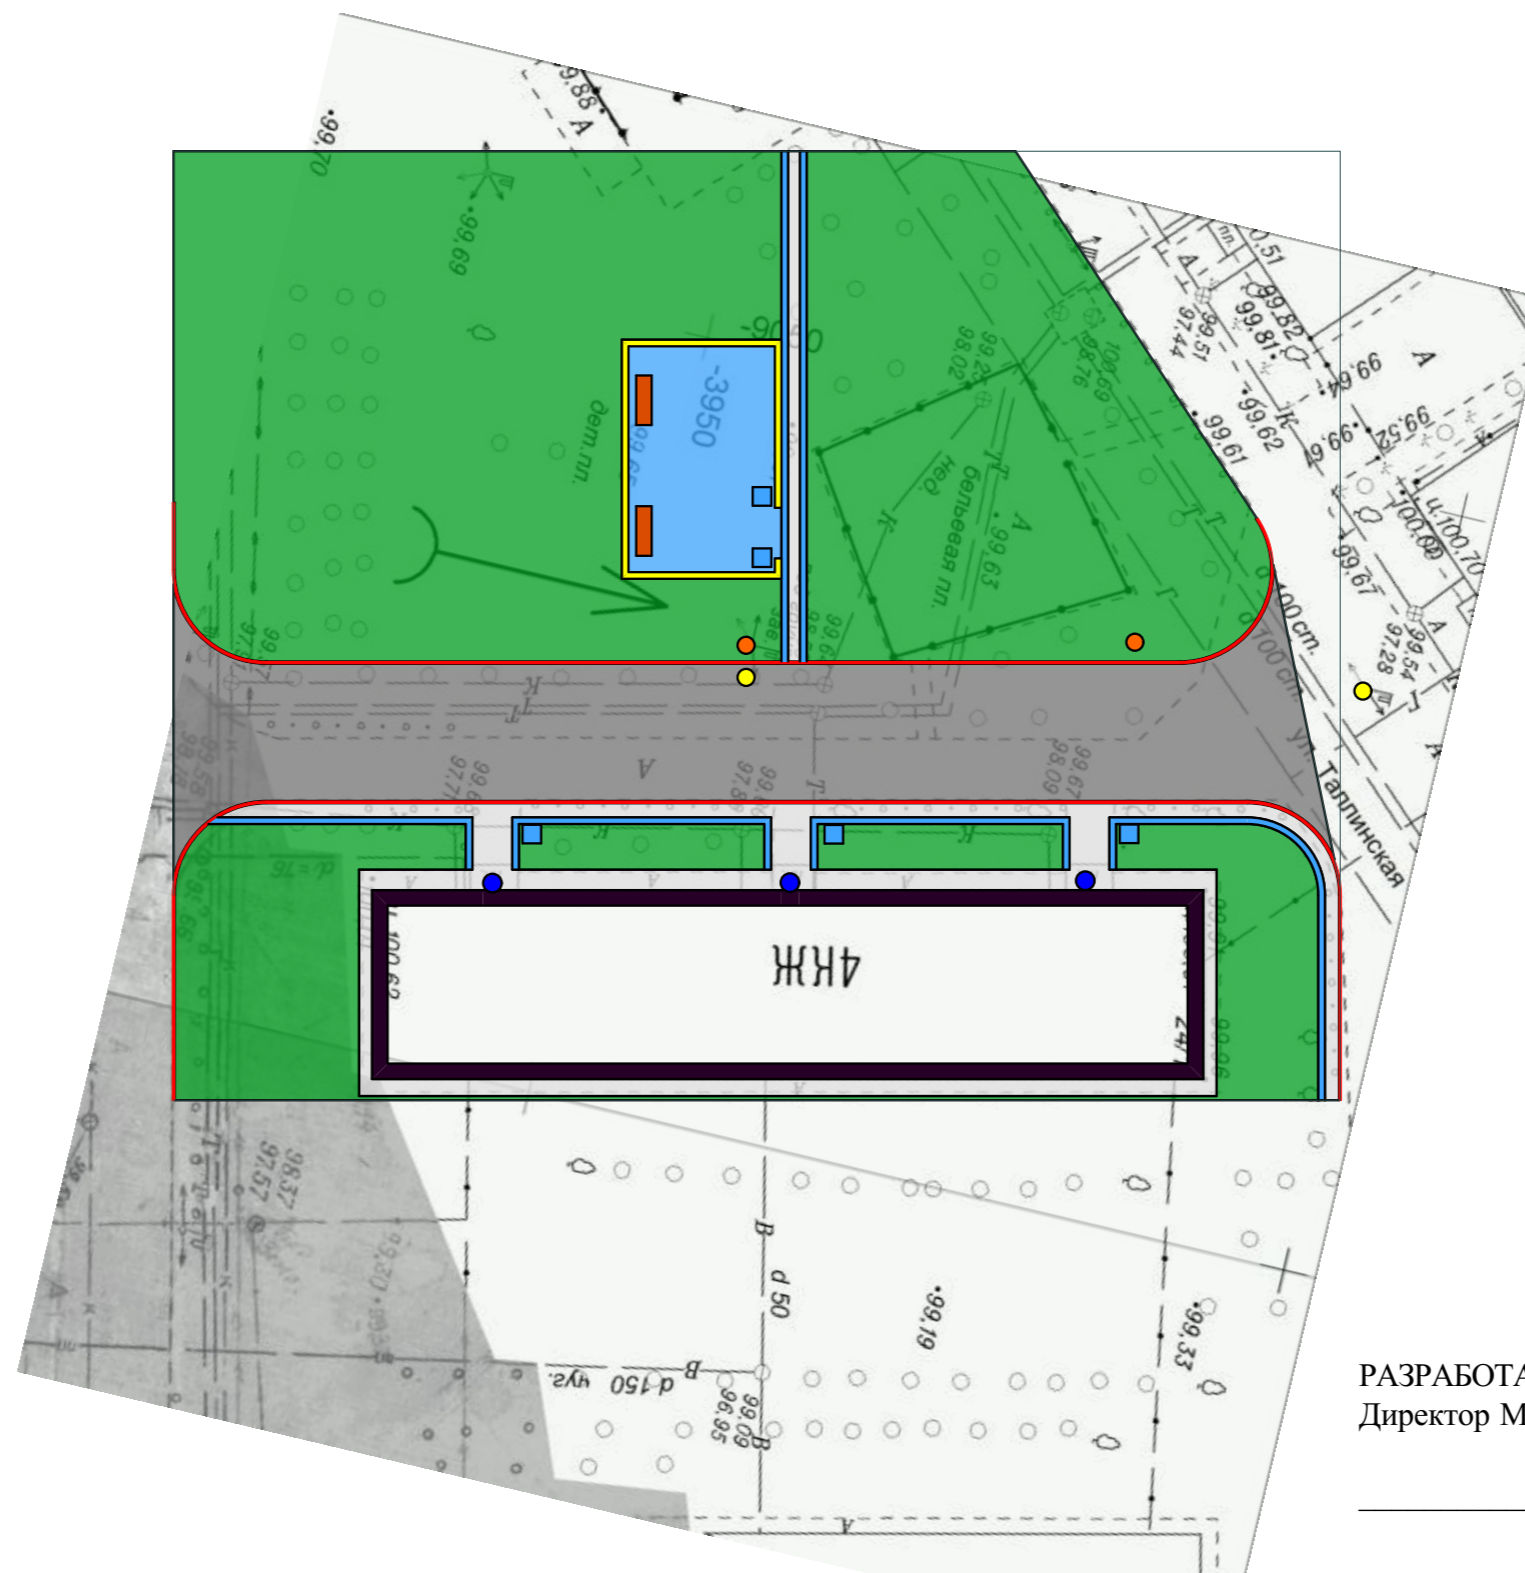

РАЗРАБОТАНО:  
Директор МБУ ЦГД г. Уфы \_\_\_\_\_ М.Р. Муратов  
Начальник отдела городского  
дизайна МБУ ЦГД г. Уфы \_\_\_\_\_ И.И. Кузнецов

Проект комплексного благоустройства дворовой территории МКД № 24\1 по ул. Таллинская