


Схемы


Выполнение комплекса работ по благоустройству дворовых территорий многоквартирных домов в Калининском районе ГО г. Уфа РБ

1. г. Уфа, ул. Транспортная, 50/1, 50/2, 50/3, 52, 52/2, 52/3, 52/4:


г. Уфа, ул. Транспортная, 50, 50/1, 50/2, 50/3, 52, 52/1

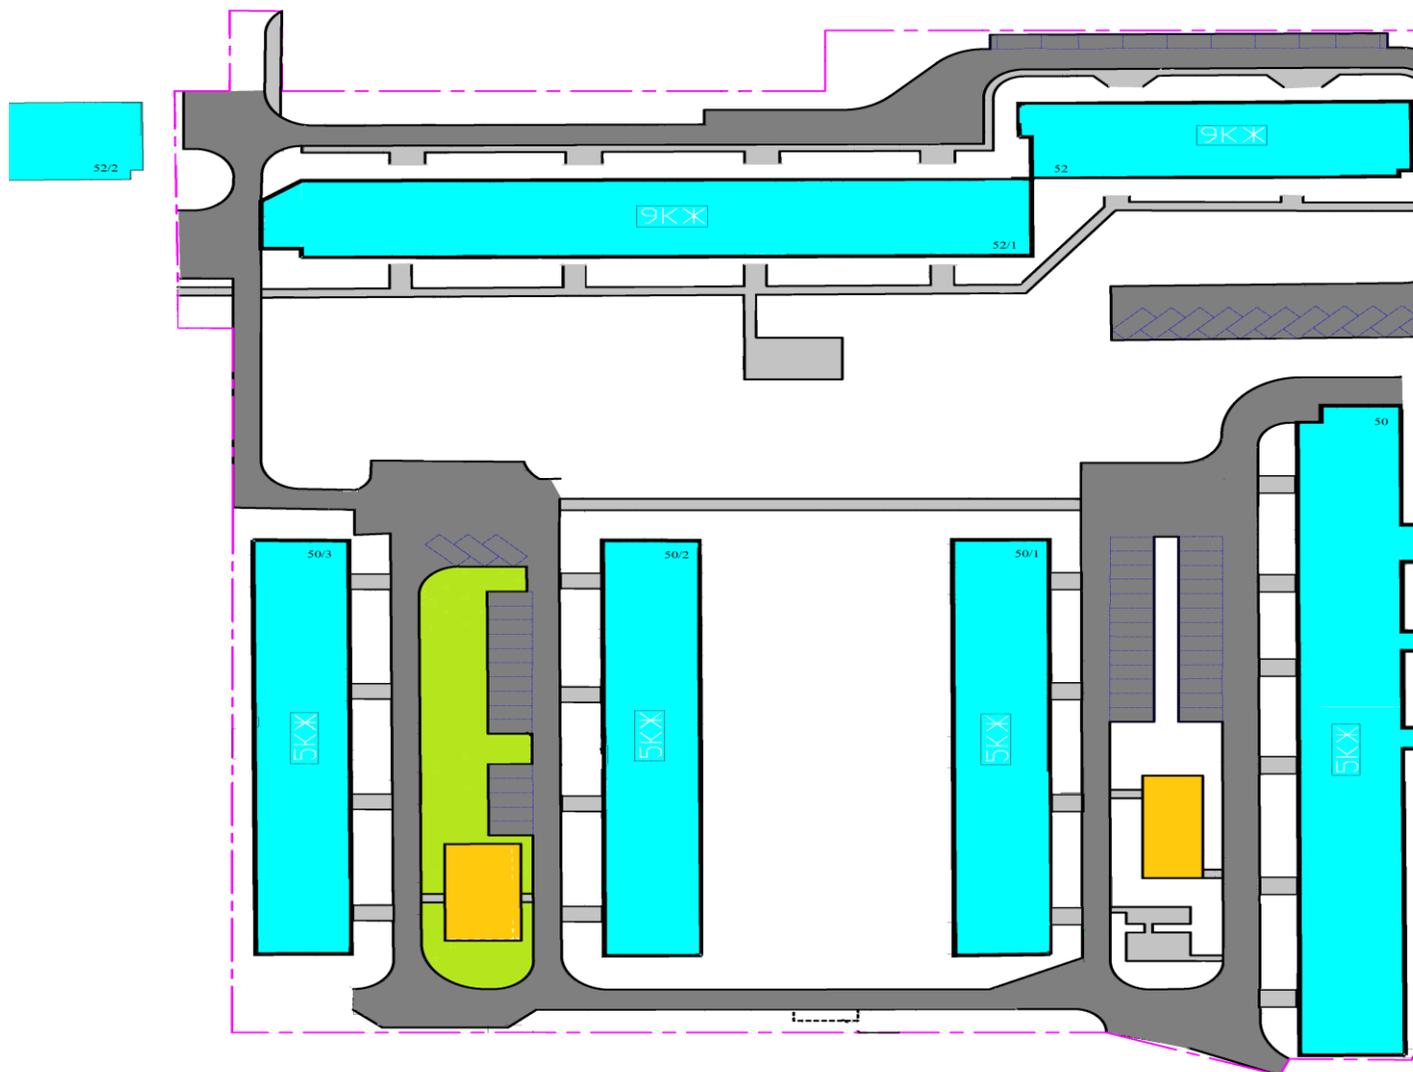


г. Уфа, ул. Транспортная, 52/2, 52/3

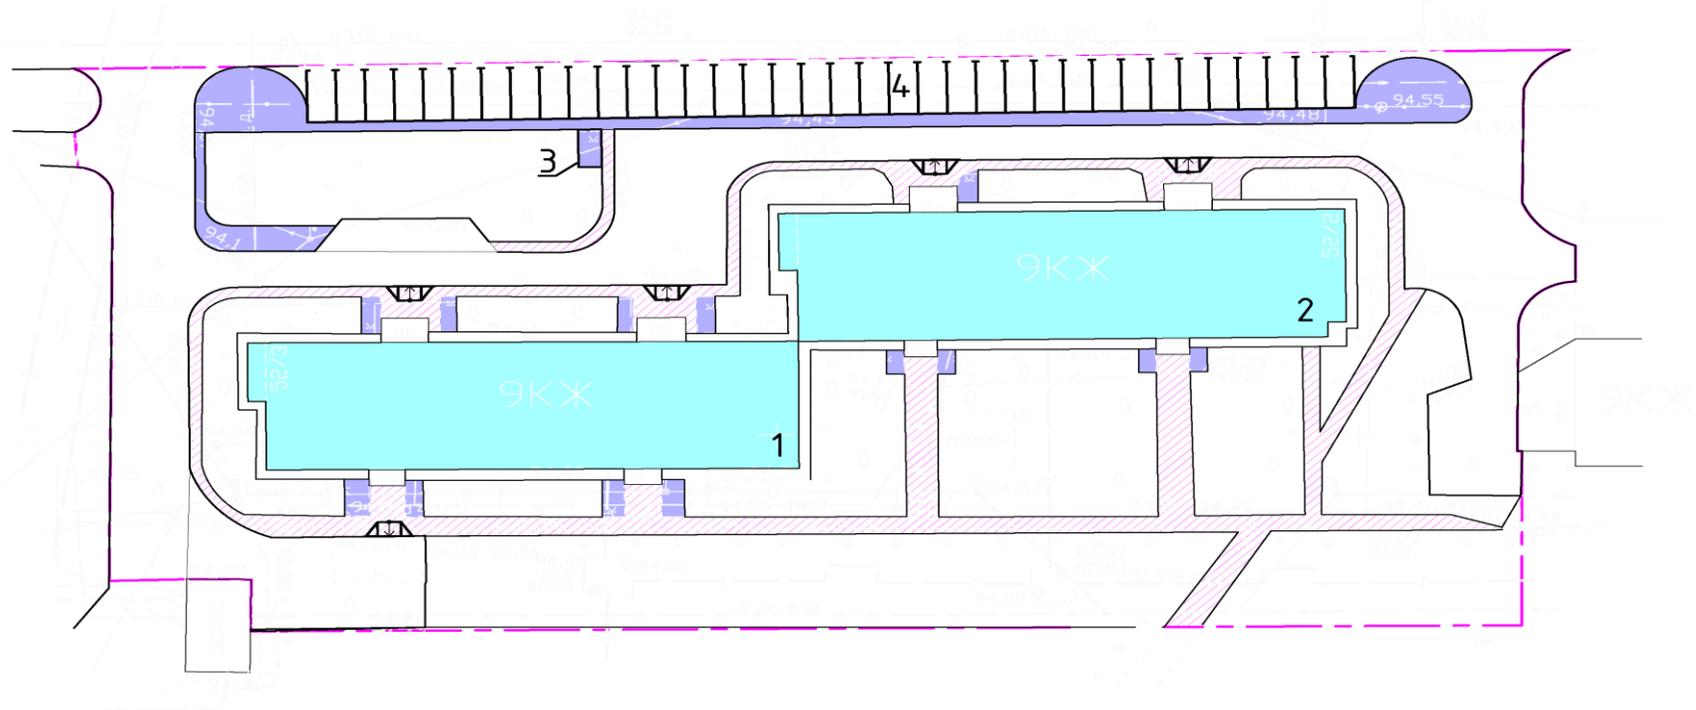


г. Уфа, ул. Транспортная, 52/4

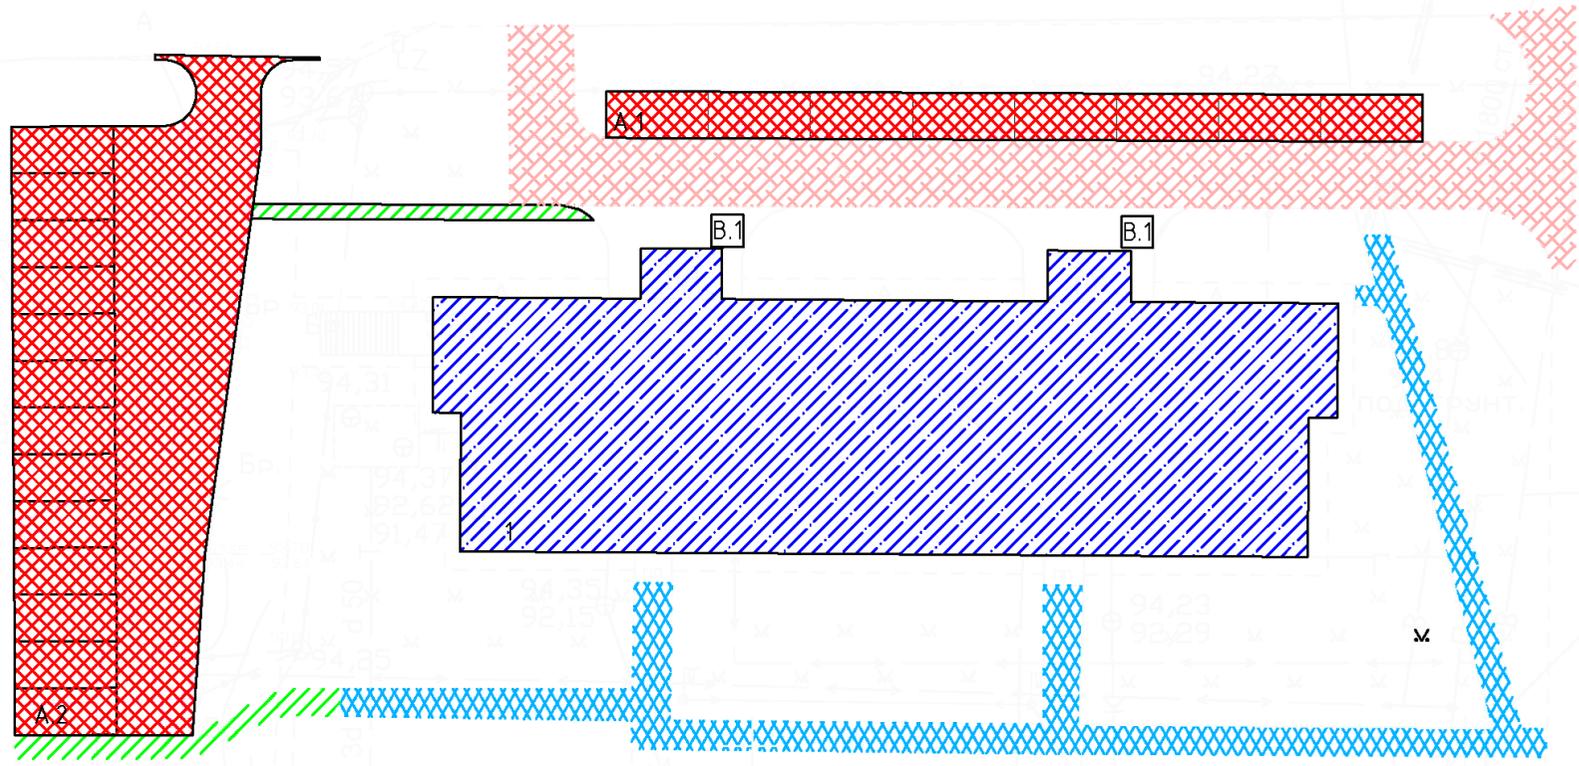

2. г. Уфа, ул. Победы, 3/1; ул. Интернациональная, 65, 65/1, 67

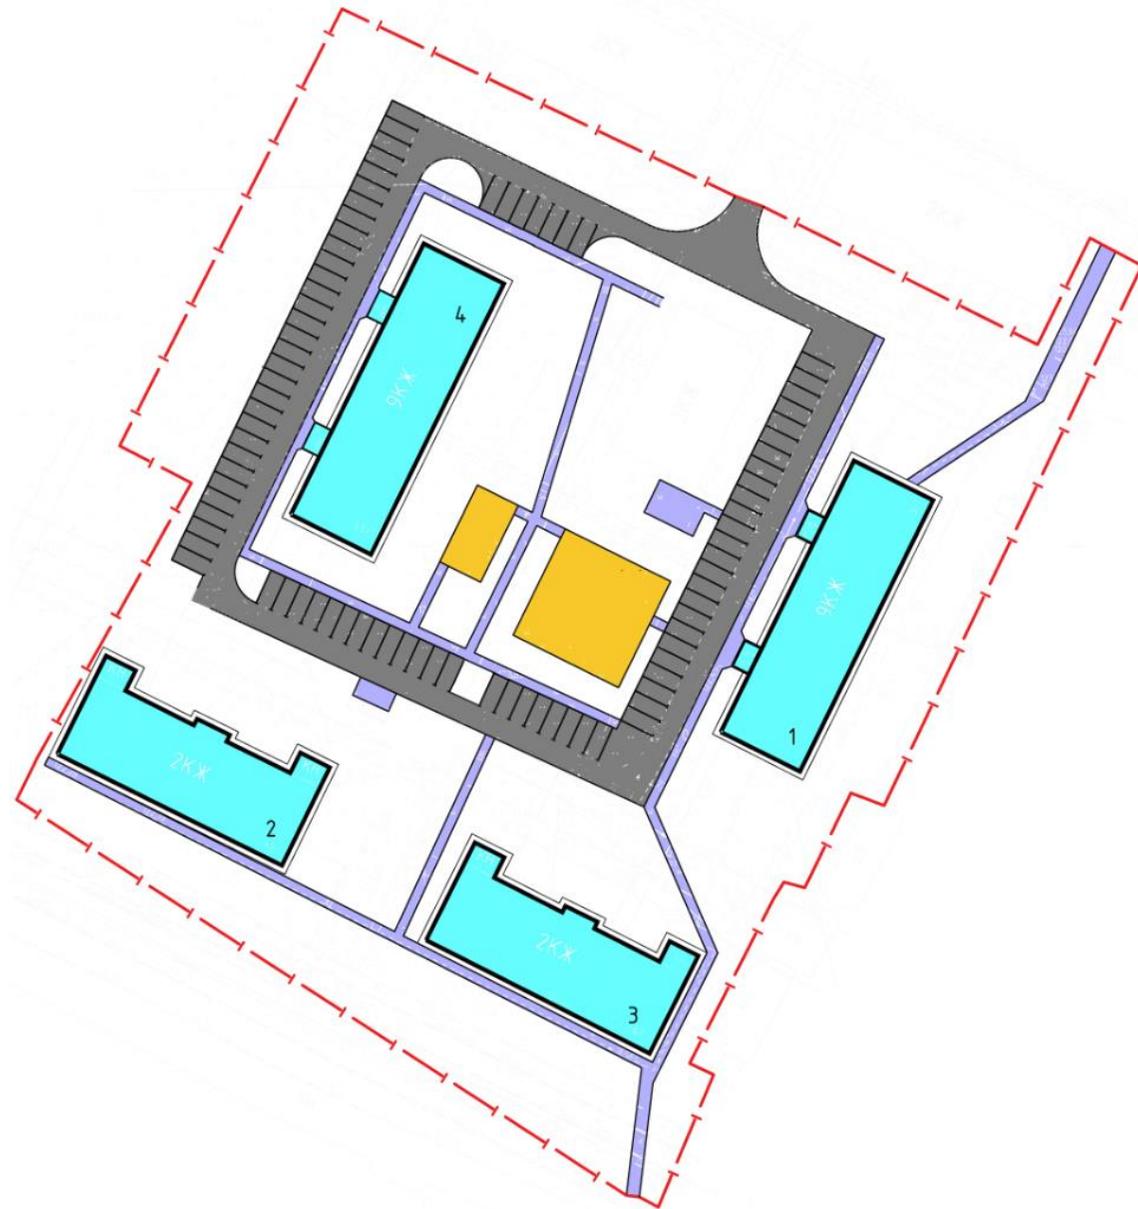


3. г. Уфа, ул. Архитектурная, 22, 24; ул. Первомайская, 43, 45

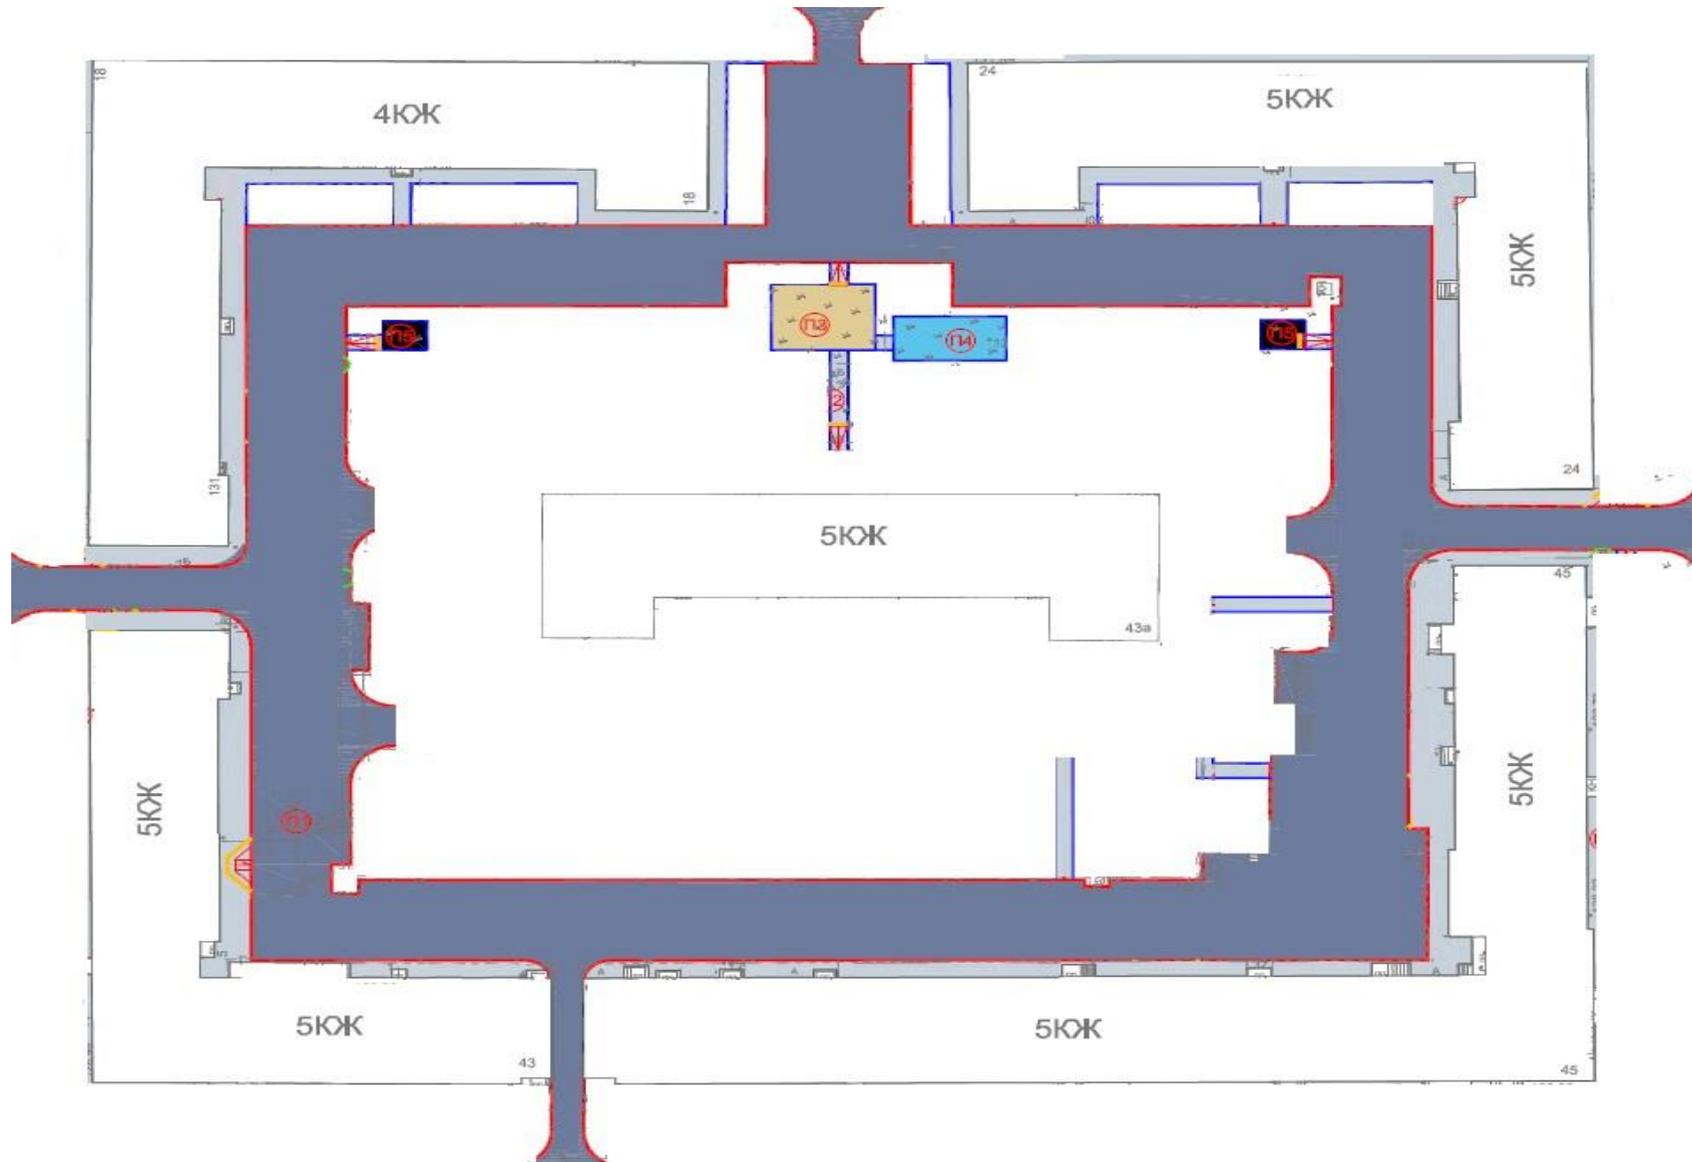

4. г. Уфа, ул. Вологодская, 32, 32/1; ул. Черниковская, 87; ул. Богдана Хмельницкого, 45, 47, 49, 49/1:

г. Уфа, ул. Вологодская, 32, 32/1, ул. Богдана Хмельницкого, 49/1

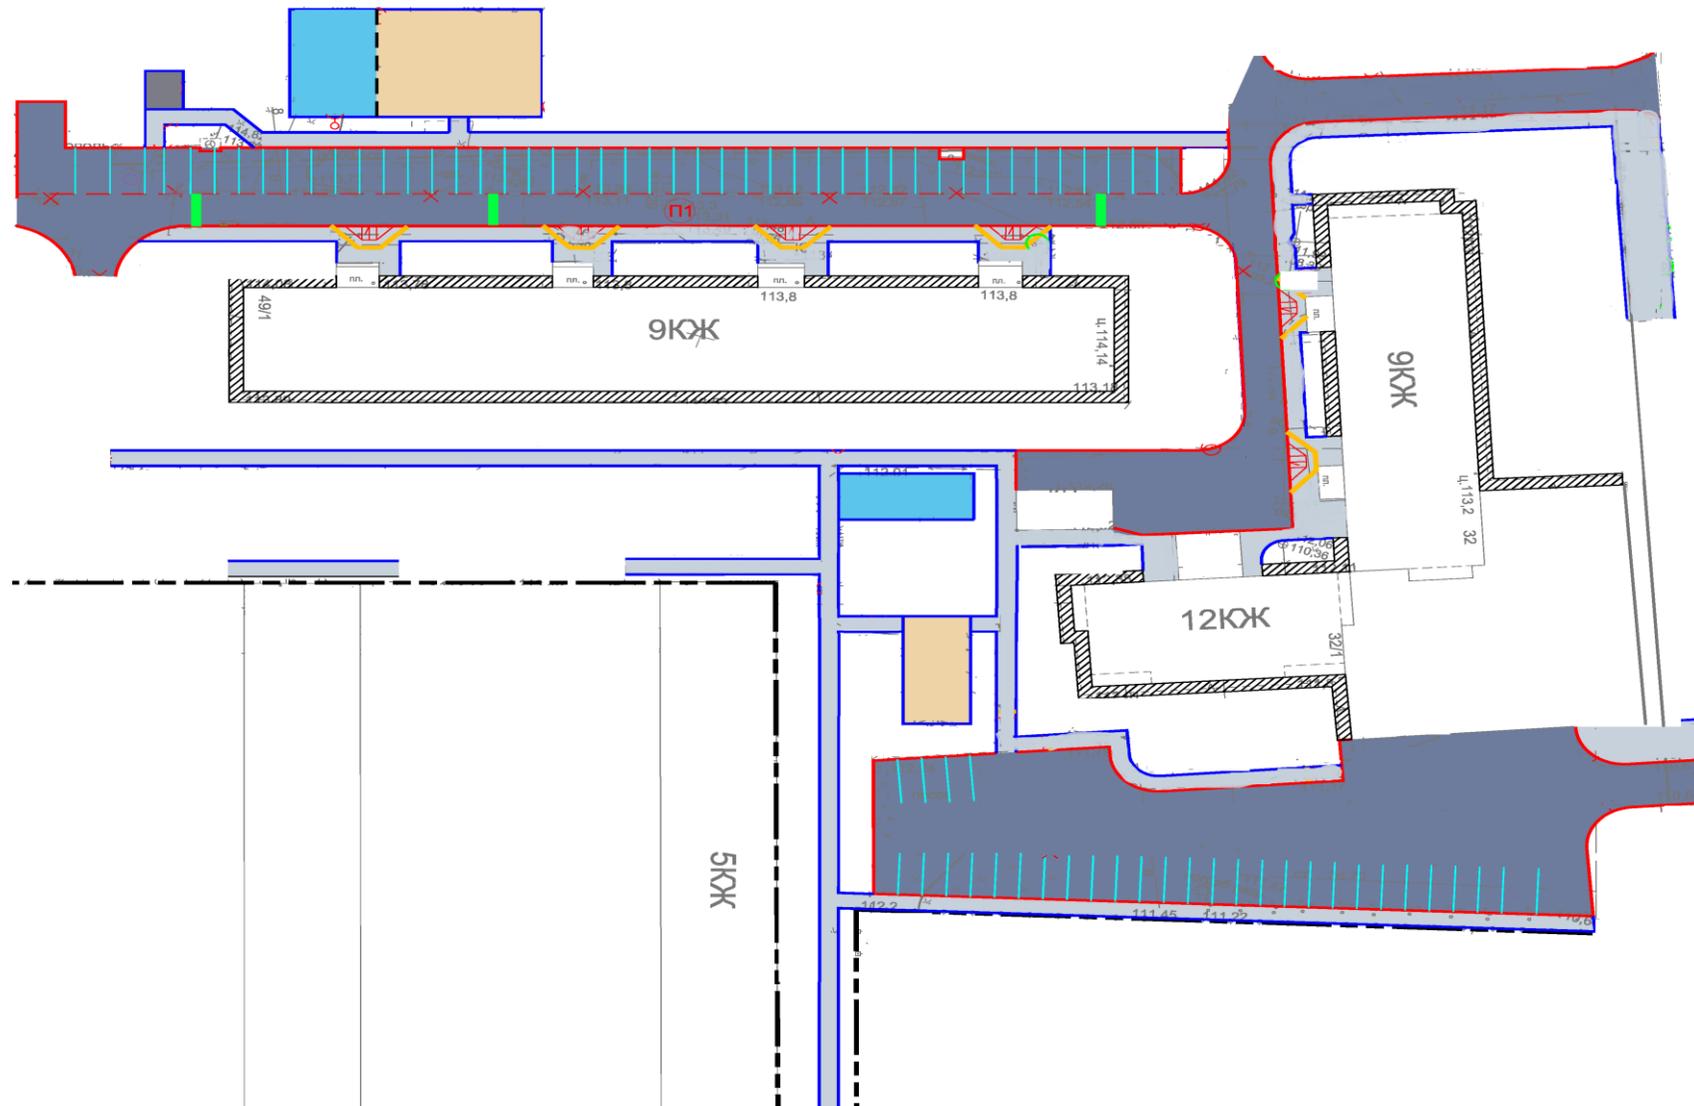

г. Уфа, ул. Черниковская, 87, ул. Богдана Хмельницкого, 45, 47, 49

