


Схемы


Выполнение комплекса работ по благоустройству дворовых территорий многоквартирных домов в Кировском районе ГО г. Уфа РБ

1. г. Уфа, ул. Зайнуллы Расулева, 6, 8; ул. Заки Валиди, 62/3; ул. Салавата, 11/1

г. Уфа, ул. Зайнуллы Расулева, 8; ул. Заки Валиди, 62/3

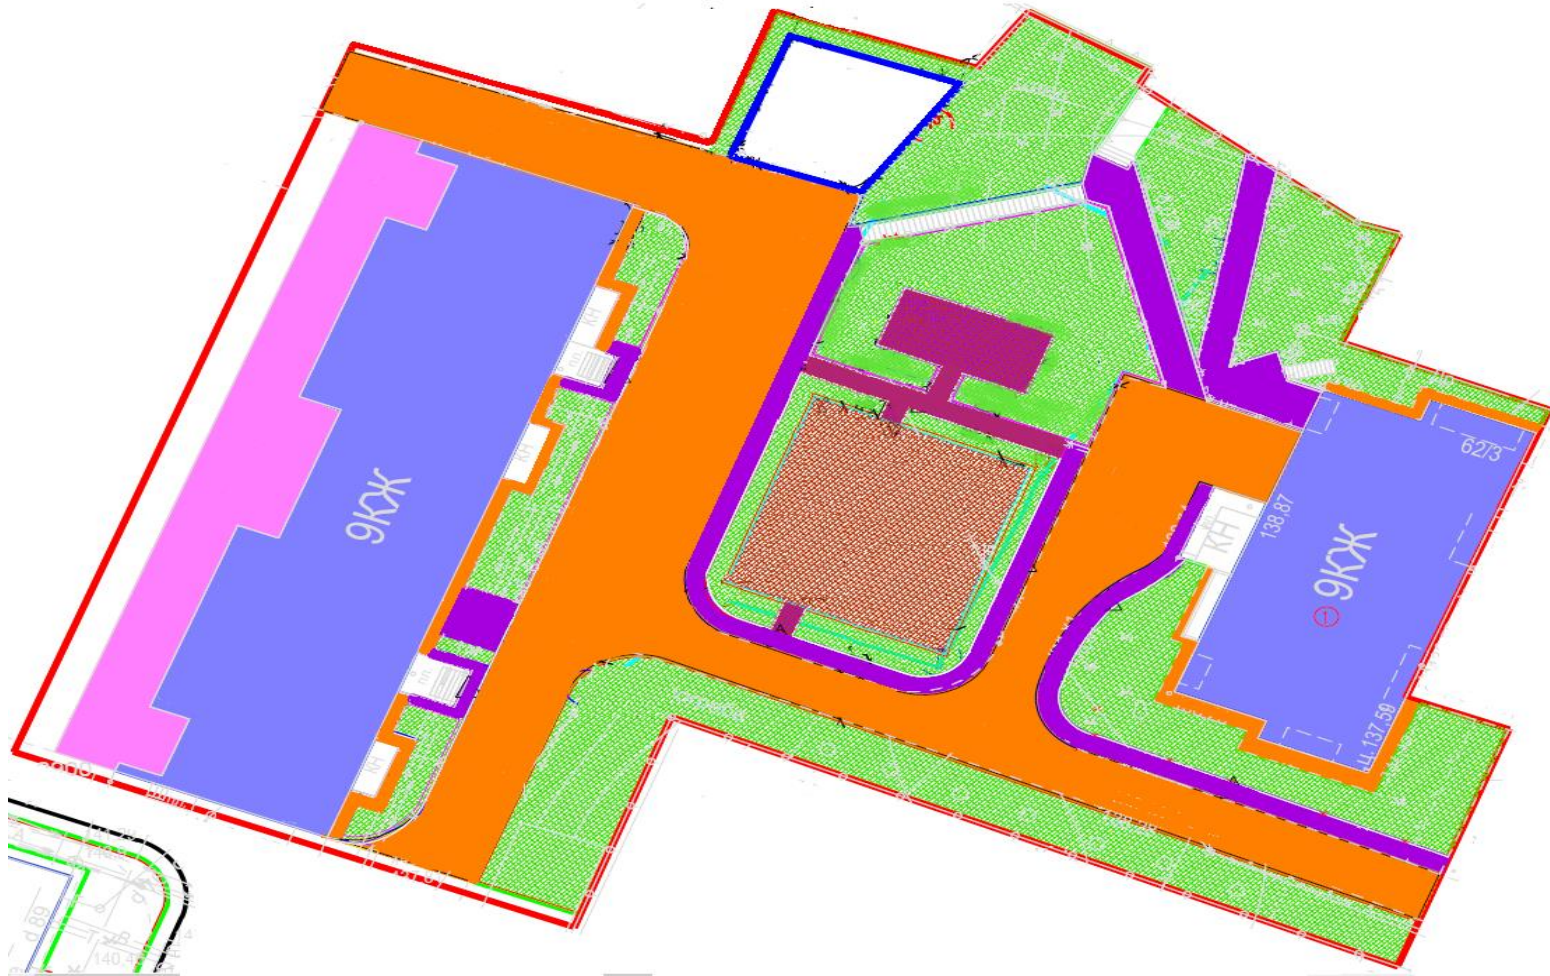


г. Уфа, ул. Зайнуллы Расулева, 6; ул. Салавата, 11/1

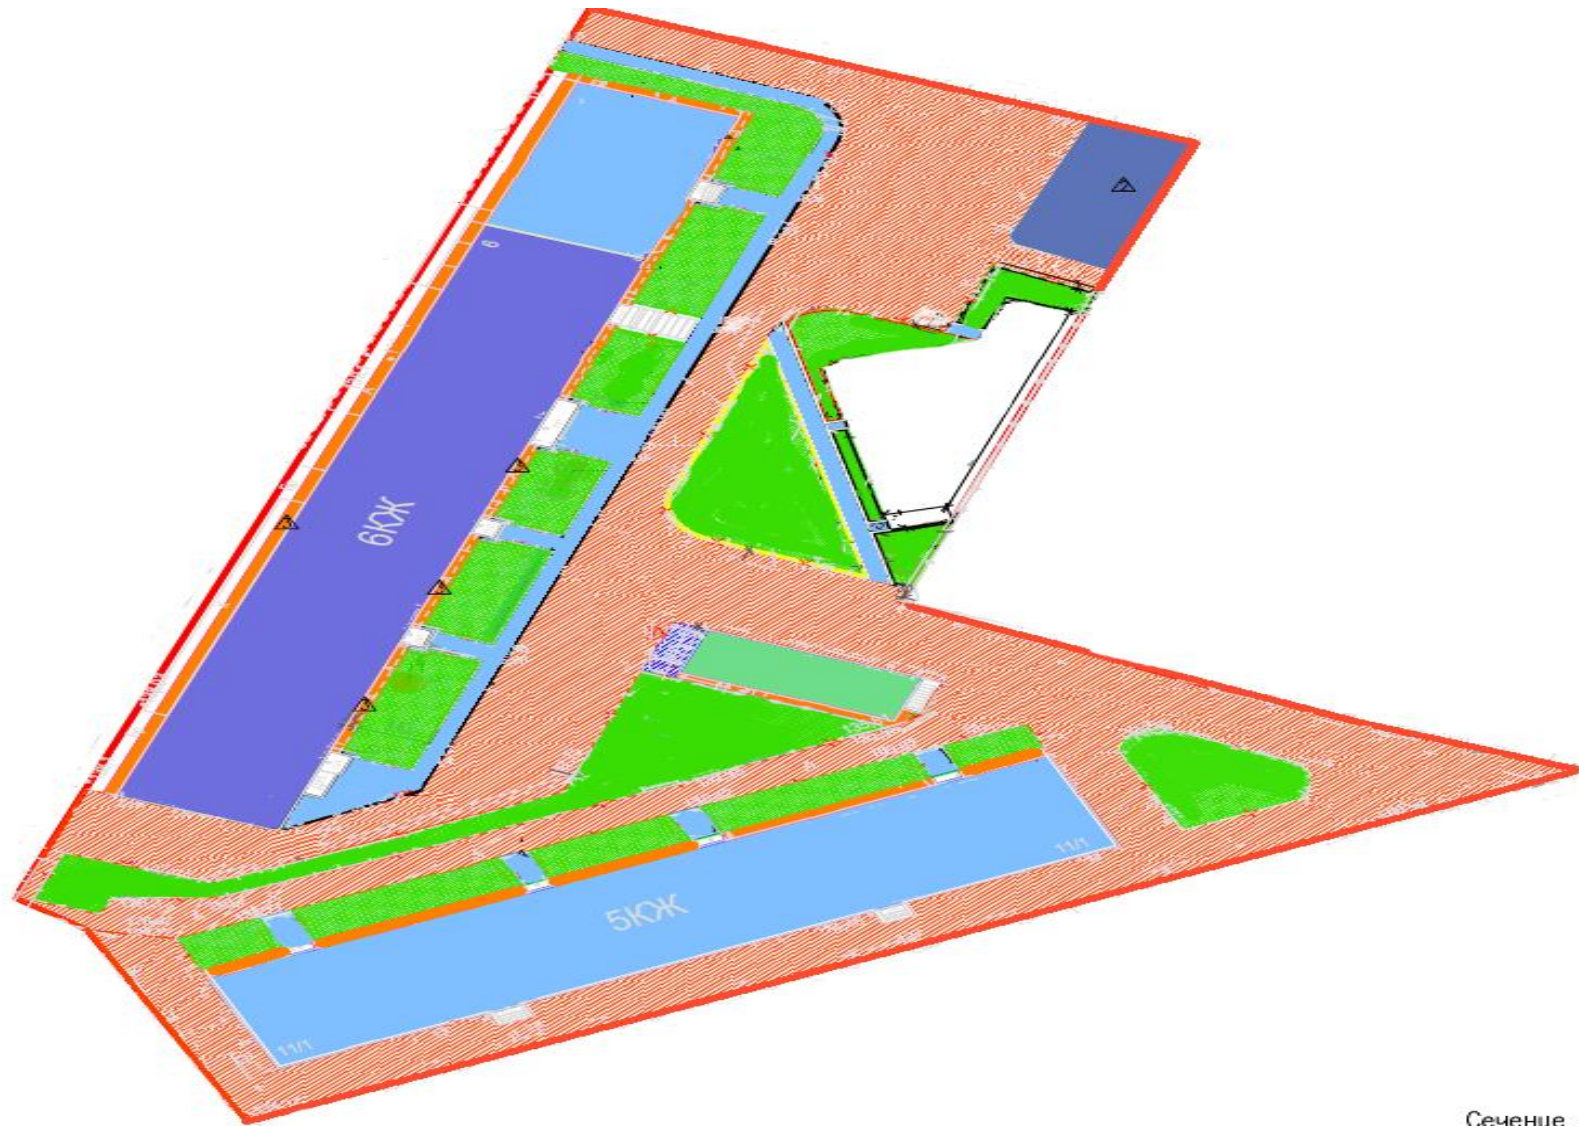


Сечение п1


2. г. Уфа, ул. Батырская, 4, 4/1, 6

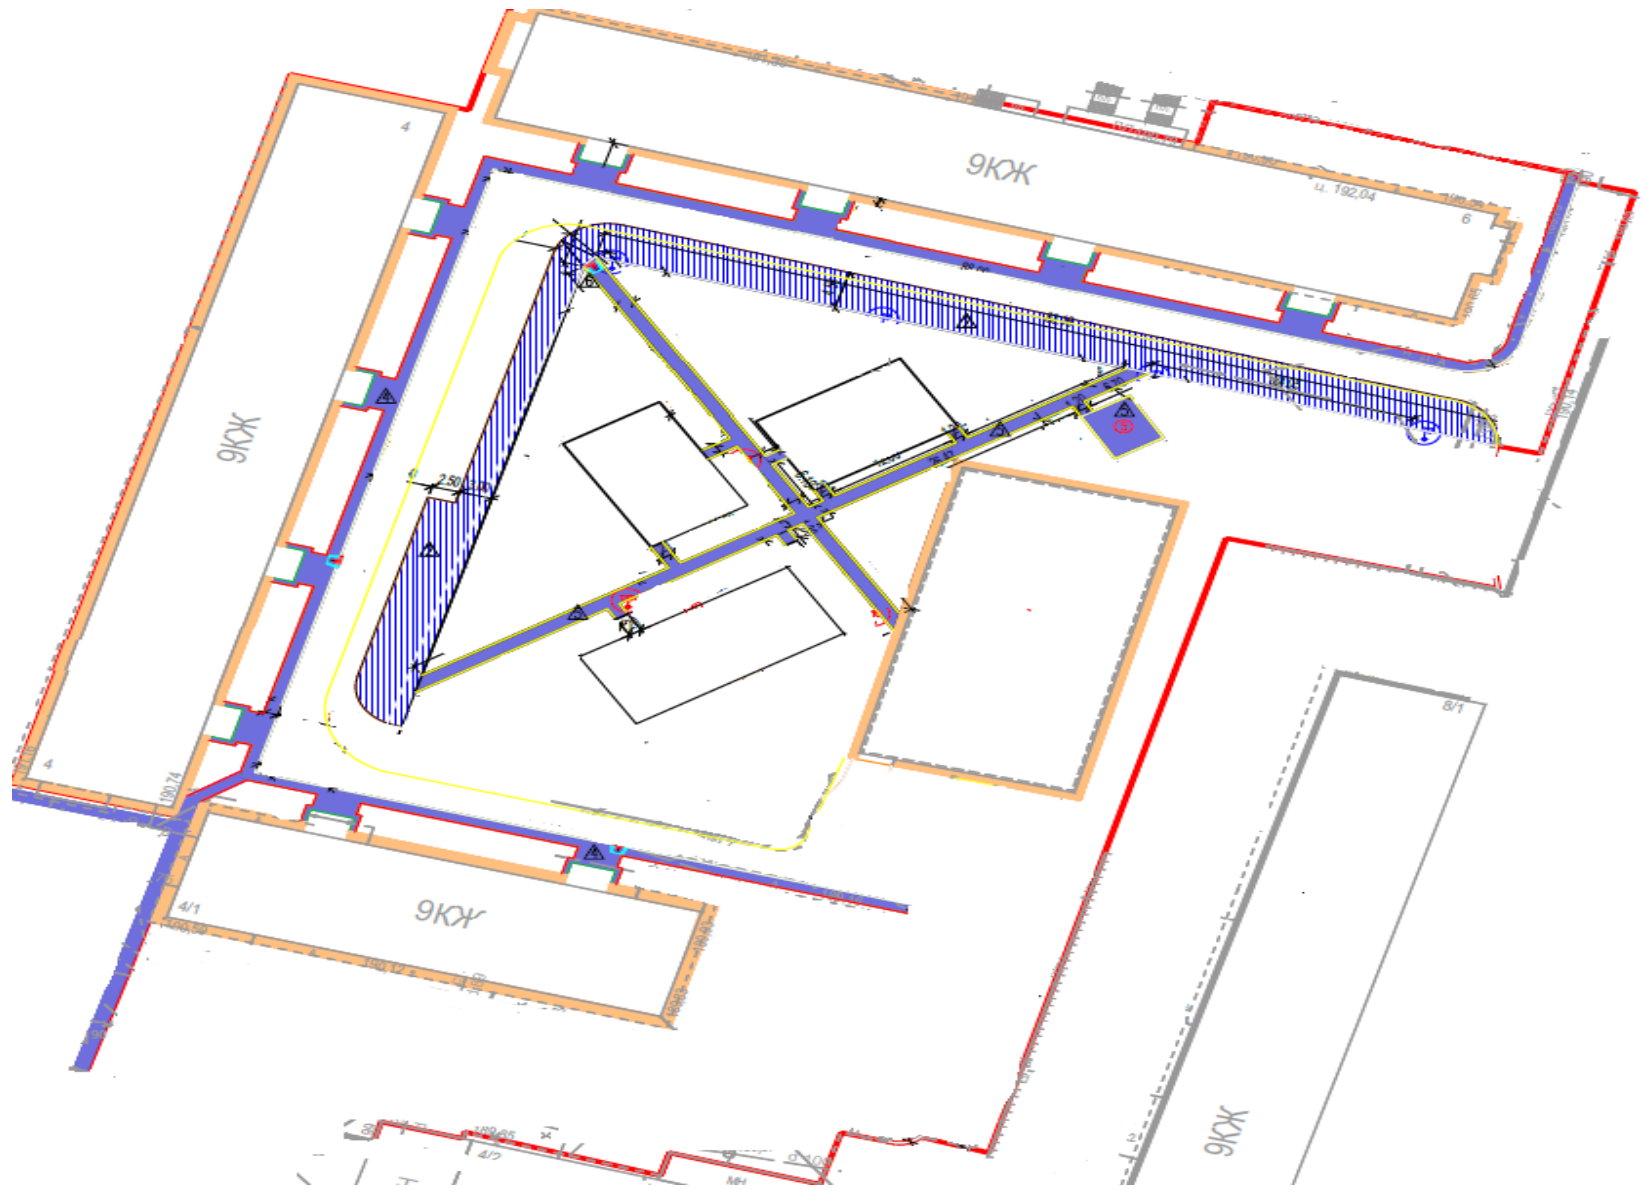


3. г. Уфа, ул. Батырская, 10, 10/1, 12, 14

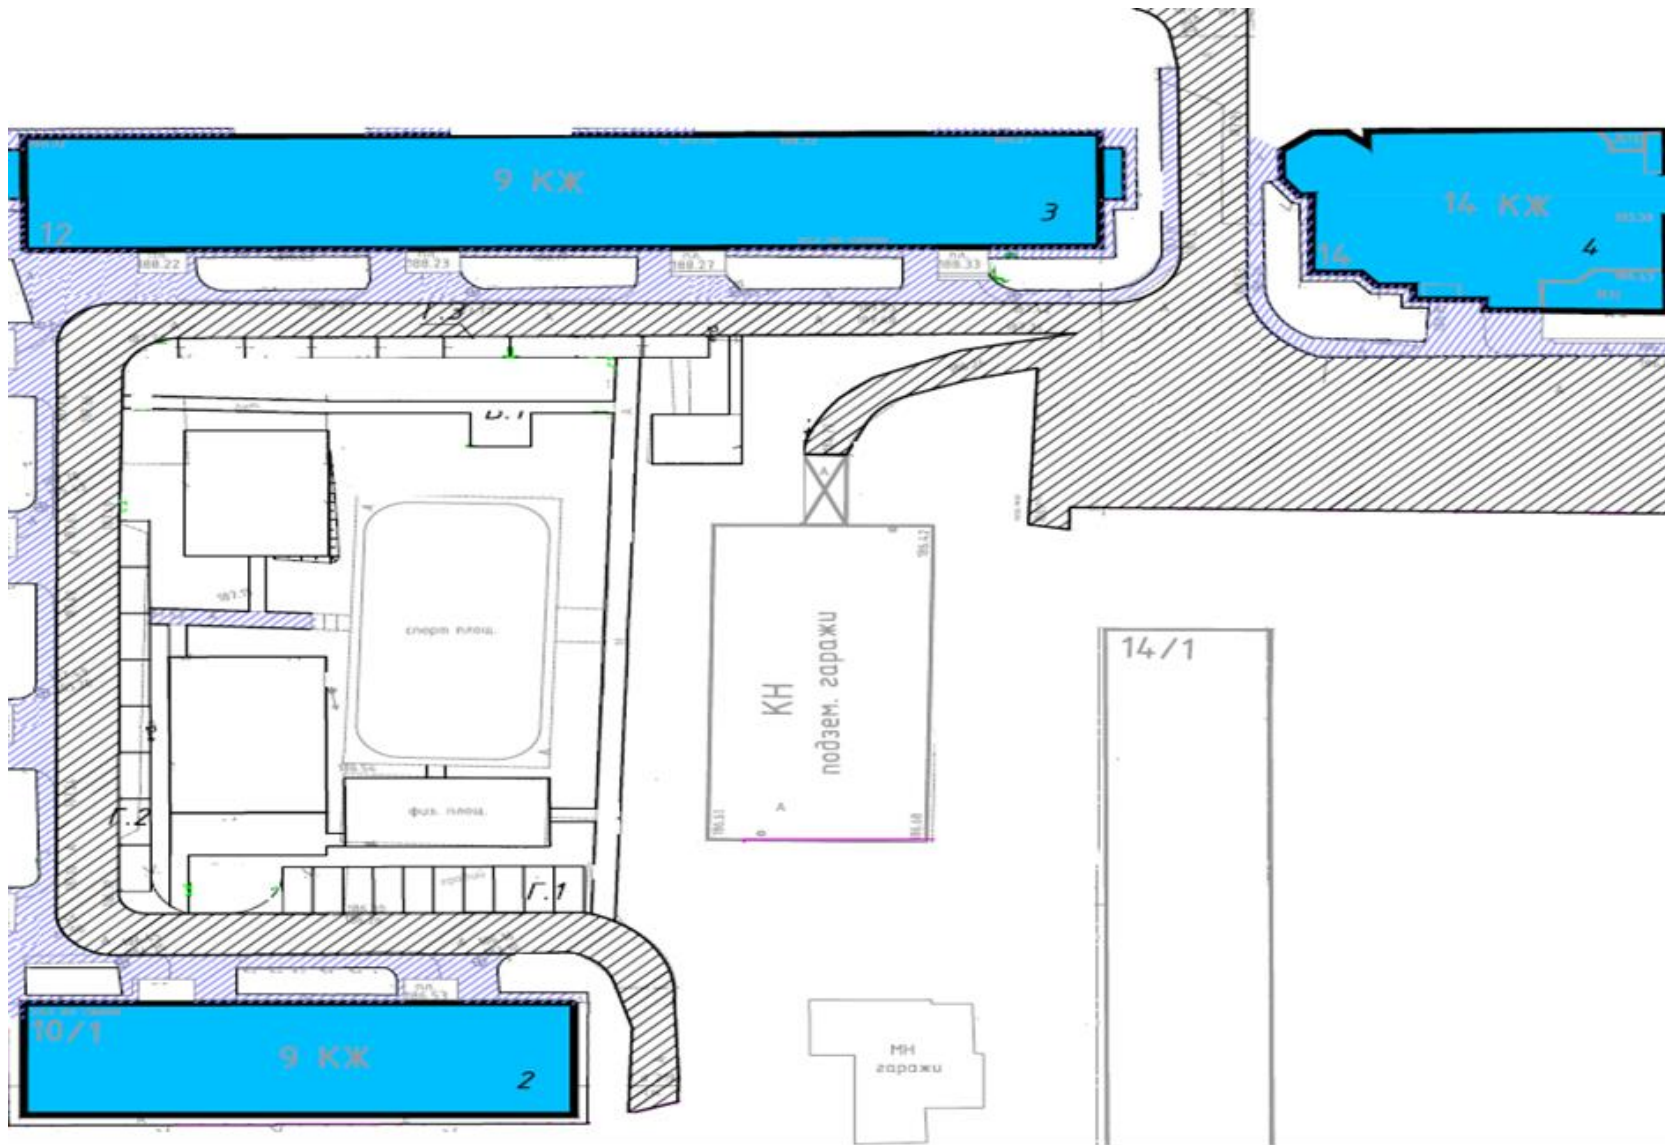


4. г. Уфа, ул. Авроры, 5/7, 5/8

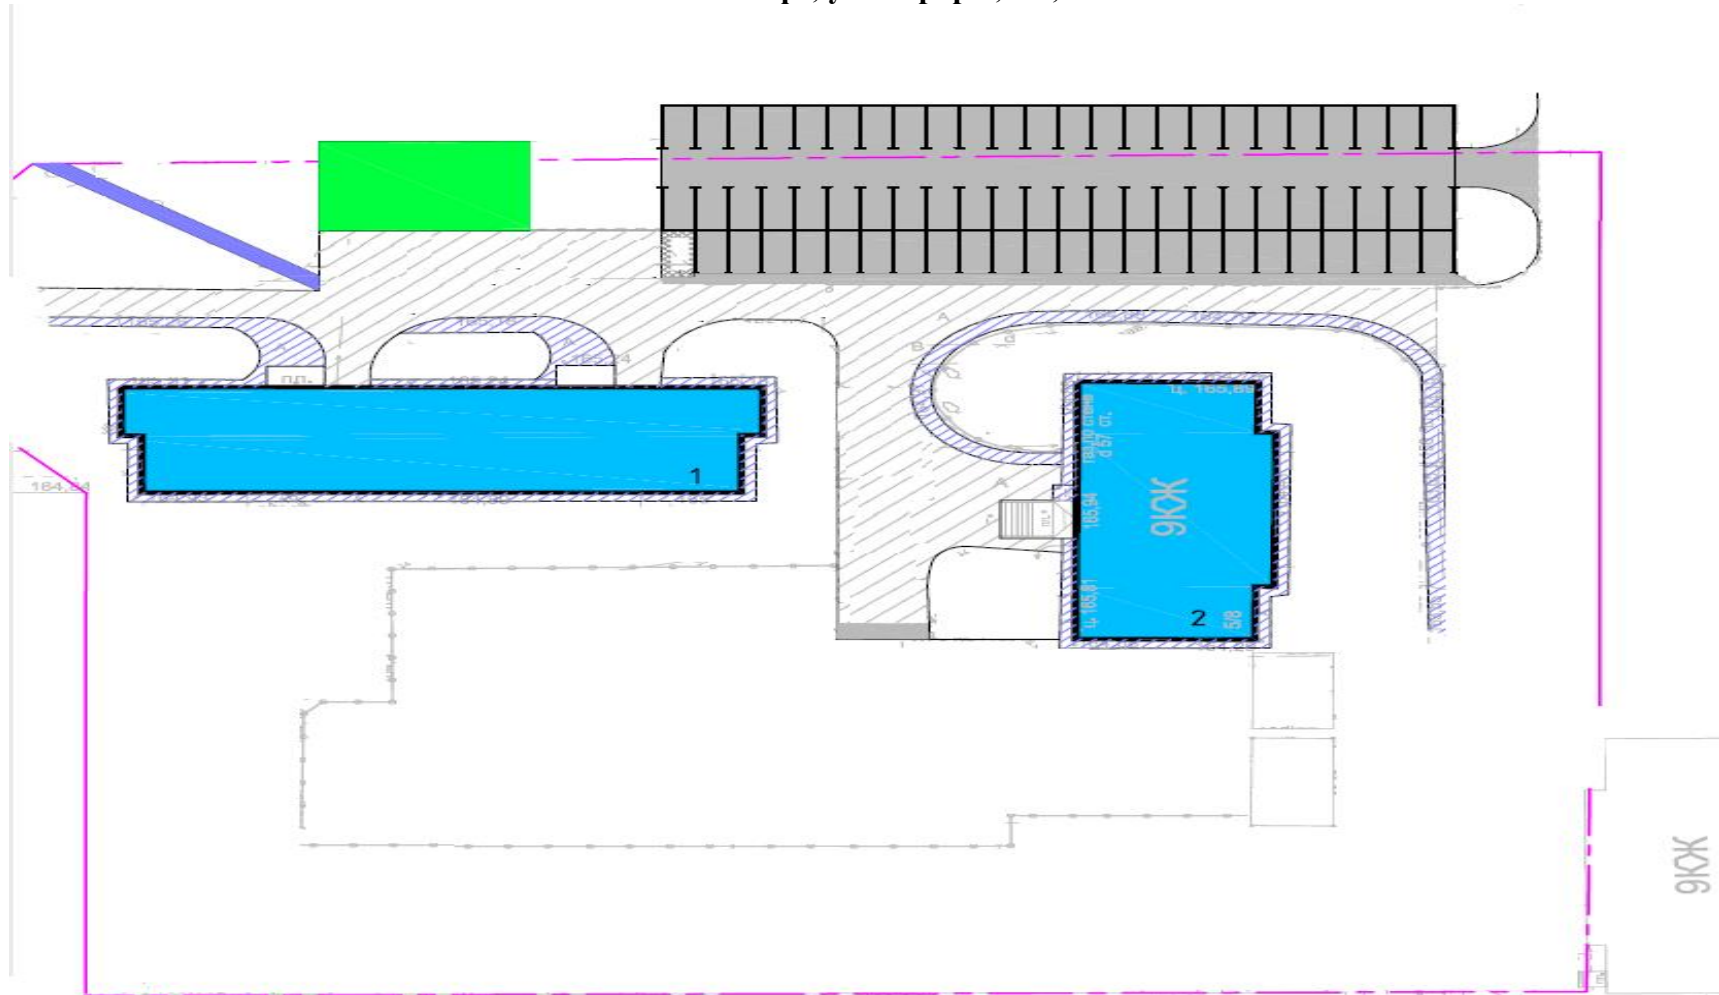


5. г. Уфа, ул. Коммунистическая, 71, ул. Цюрупы, 44/1, 44/2
ул. Коммунистическая, 71

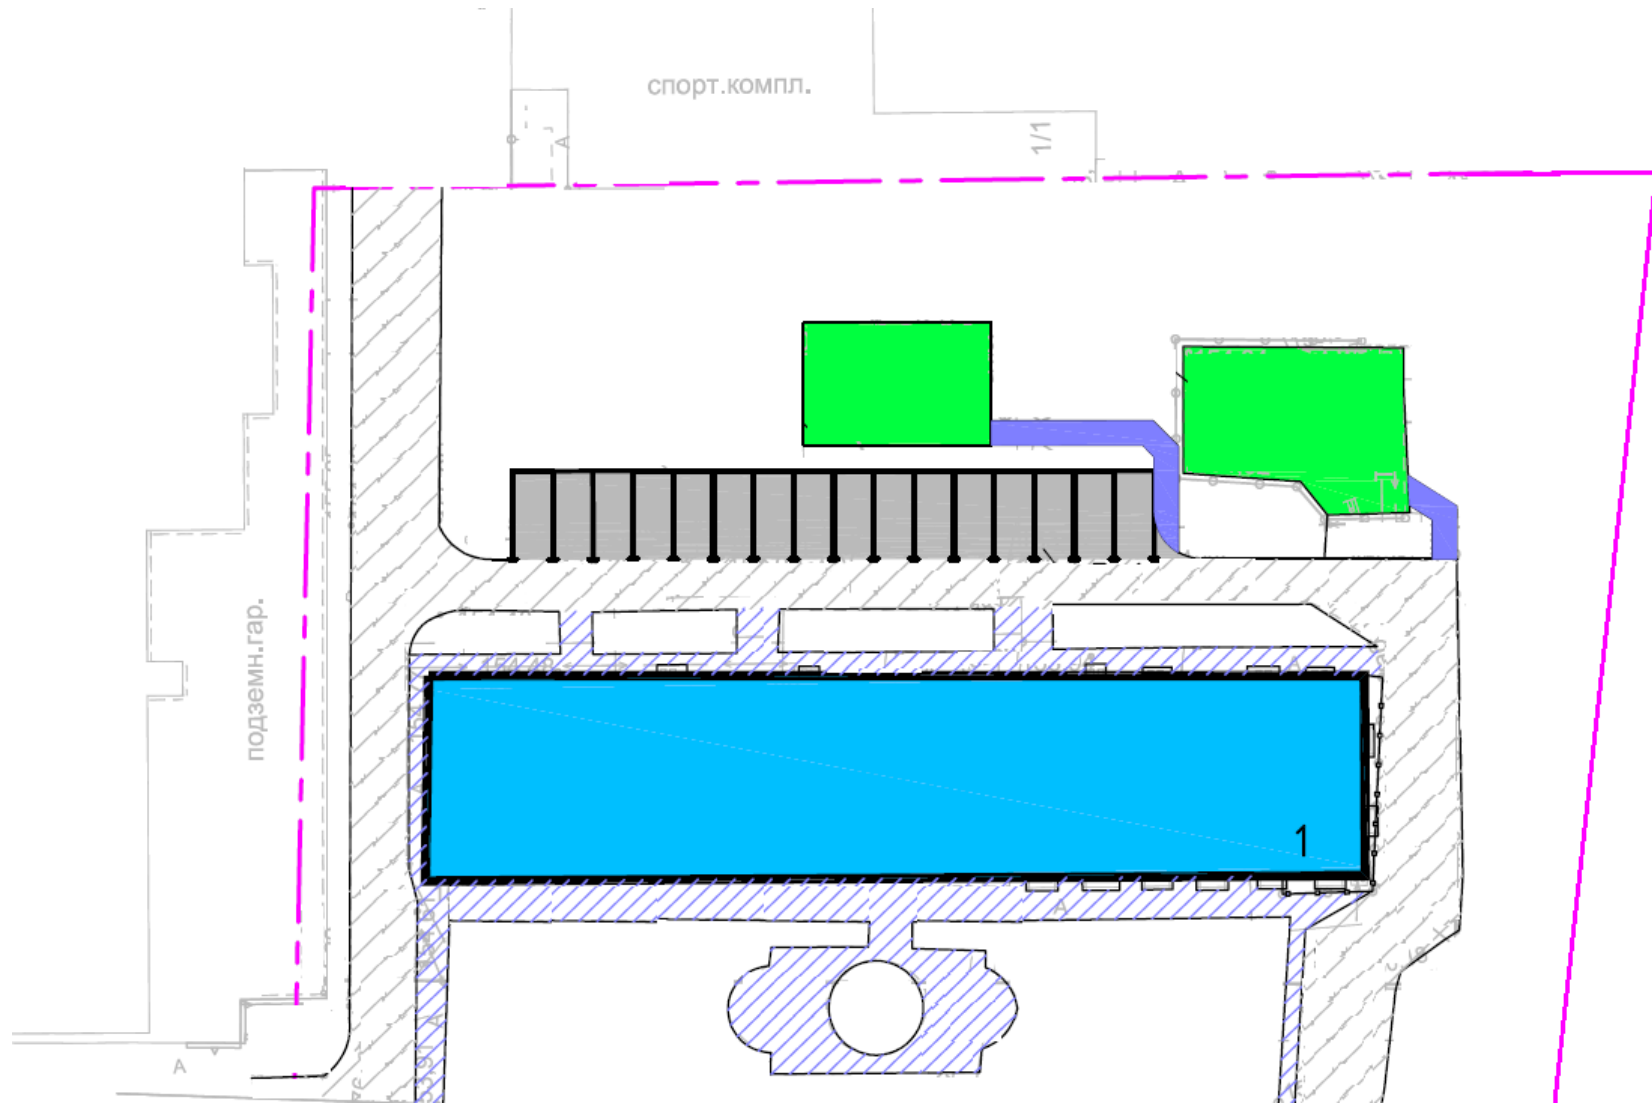


г. Уфа, ул. Цюрупы, 44/1, 44/2

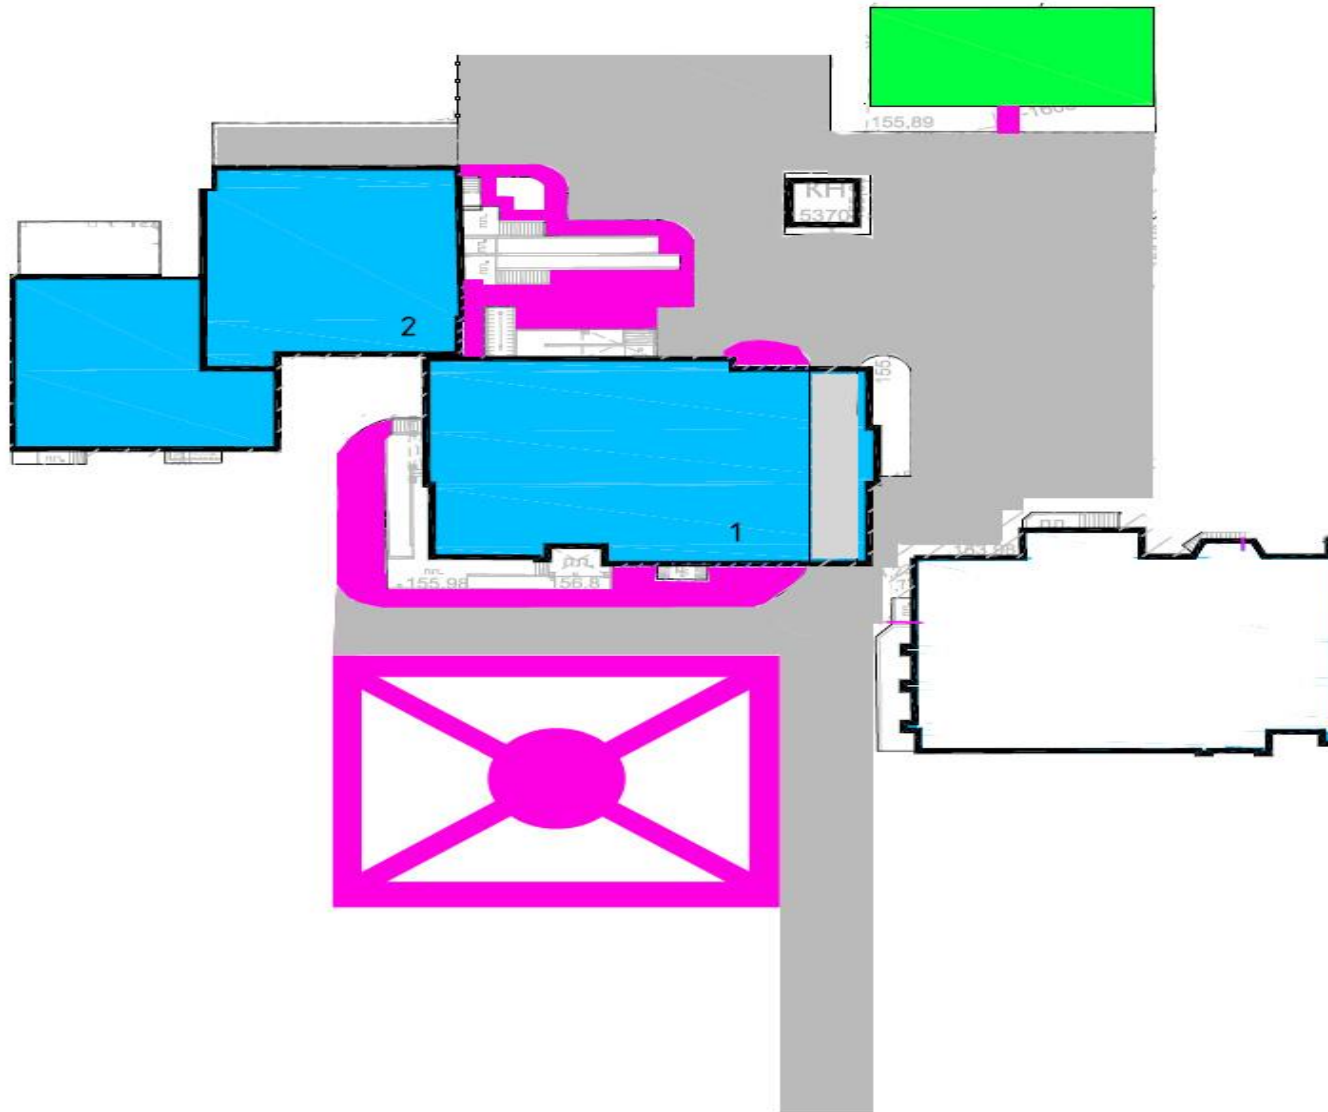

6. г. Уфа, ул. Мубарякова, 4/1, 6/1, 8

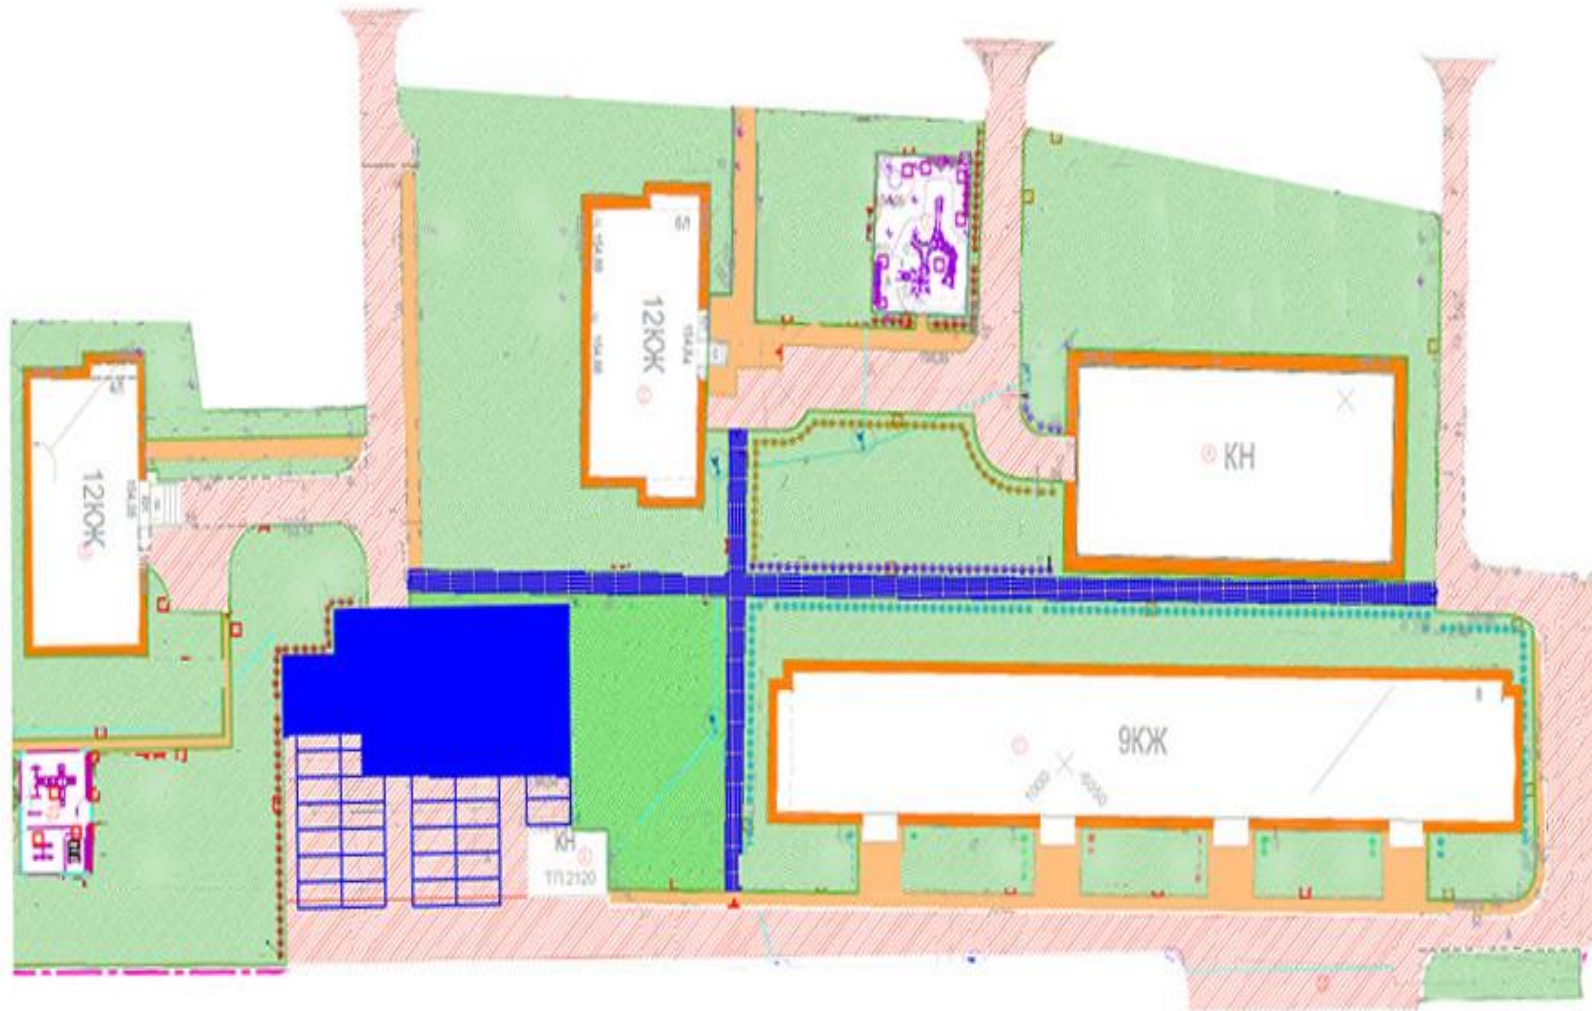

7. Уфа, ул. Мубарякова, 10, 10/1; ул. Муксинова, 9, 11

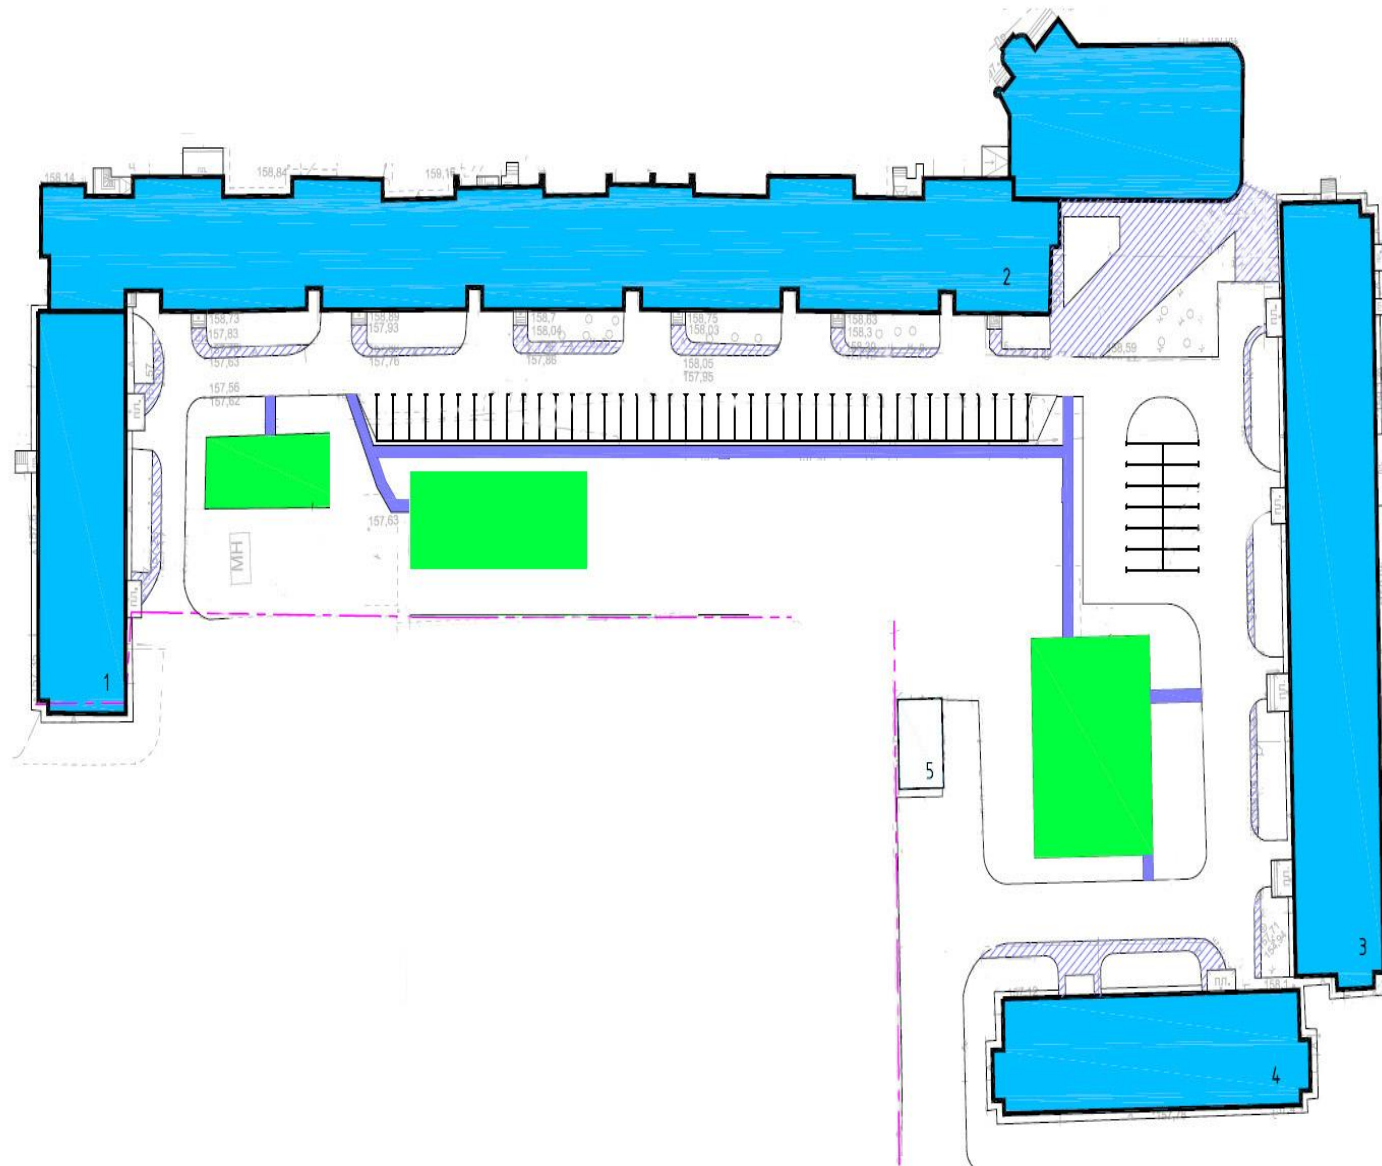

8. г. Уфа, ул. Степана Кувыкина, 5/1, 7, 7а, 9, 9а, 11/1

