



П Р И К А З

« 31 » августа 20 22 г.

Исч-06-П-2334

№

г. Уфа

**О разрешении использования земель с условным кадастровым номером 02:55:010104:3У1, государственная собственность на которые не разграничена**

В соответствии с положениями ст. 39.33-39.36 Земельного кодекса Российской Федерации, Законом Республики Башкортостан от 02.11.2020 № 319-з «О внесении изменений в статью 10.1 Закона Республики Башкортостан "О местном самоуправлении в Республике Башкортостан"», п. 31 Перечня видов объектов, размещение которых может осуществляться на землях или земельных участках, находящихся в государственной или муниципальной собственности, без предоставления земельных участков и установления сервитутов, утвержденного Постановлением Правительства Российской Федерации от 03.12.2014 № 1300, постановлением Правительства Республики Башкортостан от 16.08.2018 № 393 «Об утверждении Порядка и условий размещения объектов на землях или земельных участках, находящихся в государственной собственности Республики Башкортостан или муниципальной собственности, а также на землях или земельных участках, государственная собственность на которые не разграничена, без предоставления земельных участков и установления сервитутов на территории Республики Башкортостан», на основании п. 3.8 Положения о Министерстве земельных и имущественных отношений Республики Башкортостан, утвержденного постановлением Правительства Республики Башкортостан от 31.01.2014 № 35, Приказа Министерства земельных и имущественных отношений Республики Башкортостан от 16.02.2022 № 232-к «О делегировании некоторых полномочий руководителям структурных подразделений Министерства земельных и имущественных отношений Республики Башкортостан по муниципальным районам и городским округам», заявлений Ванькина А.В. (от 21.07.2022 вх. № 7622-Г, от 18.07.2022 № У-06-ВХ-5816-Г), п р и к а з ы в а ю:

1. Разрешить Ванькину Александру Васильевичу (паспорт серия 80 01 номер 370380, выдан УВД г. Стерлитамака Республики Башкортостан 21.11.2001, код подразделения 022-015) использование земель, государственная собственность на которые не разграничена, площадью 228 кв. м, с условным номером 02:55:010104:3У1, находящиеся в Кировском районе г. Уфы, согласно схеме, приложенной к настоящему приказу, под площадки для размещения строительной техники и строительных грузов, если проектом организации строительства размещение таких площадок предусмотрено за границами земельного участка, на котором планируются и (или) осуществляются строительство, реконструкция объекта

капитального строительства, а также некапитальные строения, предназначенные для обеспечения потребностей застройщика (мобильные бытовые городки (комплексы производственного быта), офисы продаж), для размещения которых не требуется разрешения на строительство согласно ч. 17 ст. 51 Градостроительного кодекса Российской Федерации.

2. Выдать решение до 21.07.2024.

3. Ванькин А.В. обязан:

3.1. выполнить предусмотренные статьей 39.35 Земельного кодекса Российской Федерации требования в случае, если использование земель или земельных участков привело к порче или уничтожению плодородного слоя почвы в границах таких земель или земельных участков;

3.2. установить охранную (защитную) зону в случаях, предусмотренных законодательством Российской Федерации;

3.3. выполнять установленные в отношении земель или земельных участков ограничения в случаях, установленных законодательством Российской Федерации;

3.4. соблюдать установленные правилами благоустройства территории муниципального образования Республики Башкортостан, на территории которого осуществляется размещение объекта, иными нормативными правовыми актами Российской Федерации, Республики Башкортостан и соответствующего органа местного самоуправления Республики Башкортостан требования по содержанию объектов и территории в границах, определенных прилагаемой к настоящему решению схемой границ предполагаемых к использованию земель или части земельных участков, либо в границах земельных участков, использование которых предусмотрено настоящим решением;

3.5. представить безвозмездно в орган местного самоуправления Республики Башкортостан по месту размещения объекта в течение 10 рабочих дней после окончания его размещения контрольно-геодезическую съемку и исполнительную документацию о созданном объекте, предусмотренные Градостроительным законодательством Российской Федерации, для размещения в информационной системе обеспечения градостроительной деятельности.

Действие решения прекращается в связи с истечением срока, на который оно выдано, либо по иным основаниям, установленным Порядком и условиями размещения объектов на землях или земельных участках, находящихся в государственной собственности Республики Башкортостан либо муниципальной собственности, а также на землях или земельных участках, государственная собственность на которые не разграничена, без предоставления земельных участков и установления сервитутов на территории Республики Башкортостан, иными нормативными правовыми актами Российской Федерации и Республики Башкортостан.

Действие решения прекращается досрочно со дня предоставления земельного участка физическому или юридическому лицу.

4. Управлению по городу Уфе и Уфимскому району Министерства земельных и имущественных отношений Республики Башкортостан обеспечить:

4.1. направление в течение 10 рабочих дней со дня принятия настоящего приказа его копии в федеральный орган исполнительной власти, уполномоченный на



**Схема расположения земельного участка или земельных участков  
на кадастровом плане территории**

Условный номер земельного участка 02:55:010104:3У1

Площадь земельного участка 228 м<sup>2</sup>


Обозначение характерных точек границ	Координаты, м	
	X	Y
1	2	3
1	658218.67	1360078.44
2	658230.91	1360081.57
3	658226.43	1360099.61
4	658214.80	1360096.50
5	658215.22	1360094.56
1	658218.67	1360078.44

Министерства земельных и имущественных  
отношений Республики Башкортостан  
Управление по городу Уфе и  
Уфимскому району  
Распечатано в электронном документе  
**31 АВГ 2022** 20



# Схема расположения земельного участка или земельных участков на кадастровом плане территории

МСК-92, зона I

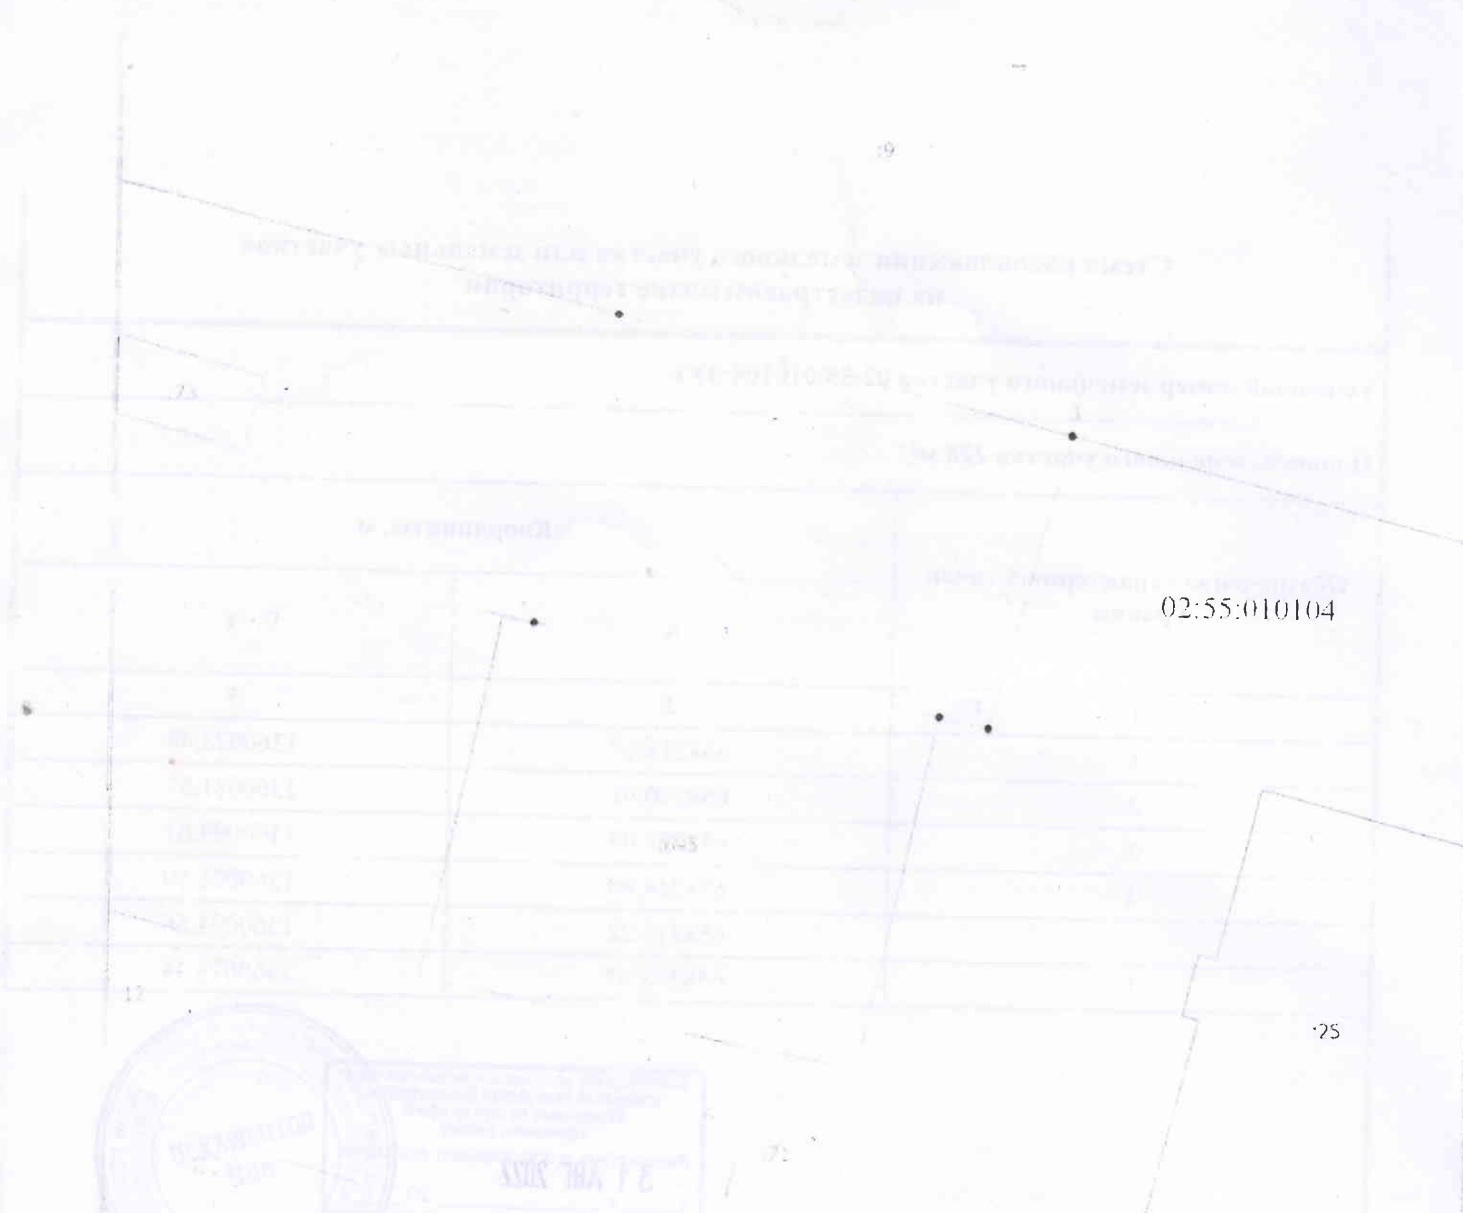

02:55:010104

25

Масштаб 1:300

Условные обозначения

- Вновь образованная часть границы, сведения о которой достаточны для определения ее местоположения
- - Характерная точка границы, сведения о которой позволяют однозначно определить ее положение на местности
- Обозначение новой характерной точки
- 12 - Кадастровый номер земельного участка
- 02:55:010104 - Номер кадастрового квартала