

РАЗРАБОТАНО:
Директор
МБУ ЦГД г. Уфы

Начальник отдела
городского дизайна
МБУ ЦГД г. Уфы

_____ М.Р. Муратов

_____ И.И. Кузнецов

Условные обозначения:



озеленение (газон)



дорожное асфальтовое покрытие



тротуарное асфальтовое покрытие



тротуарный бордюрный камень



дорожный бордюрный камень



предполагаемое место установки новой электроопоры




урна



установка видеокамер

Примечание:

Деревья попадающие в зону асфальтового покрытия взять в приствольные лунки

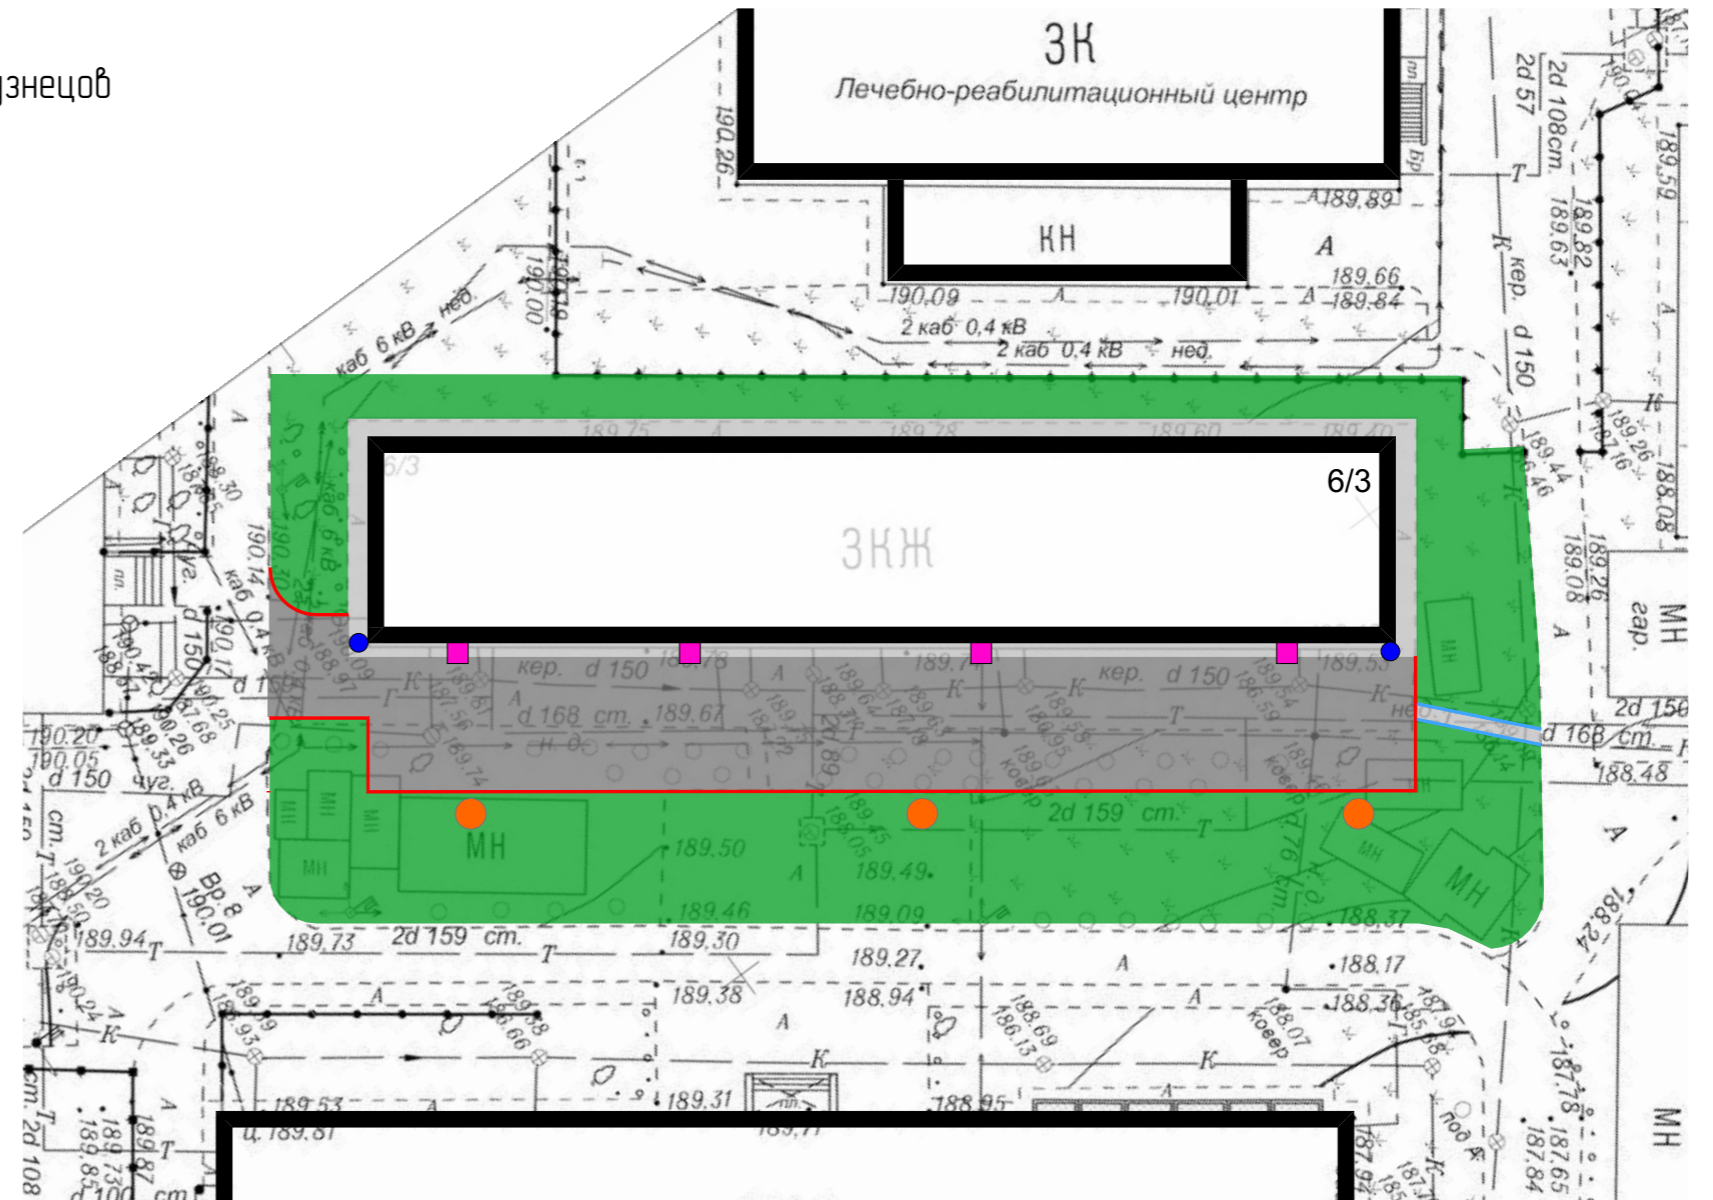

Проект комплексного благоустройства дворовой территории МКД № 6/3 по проспекту Октября