РАЗРАБОТАНО:

Директор МБУ ЦГД г. Уфы

_____ М.Р. Муратов

Начальник отдела городского дизайна МБУ ЦГД г. Уфы

_____ И.И. Кузнецов

Генплан
М 1:500

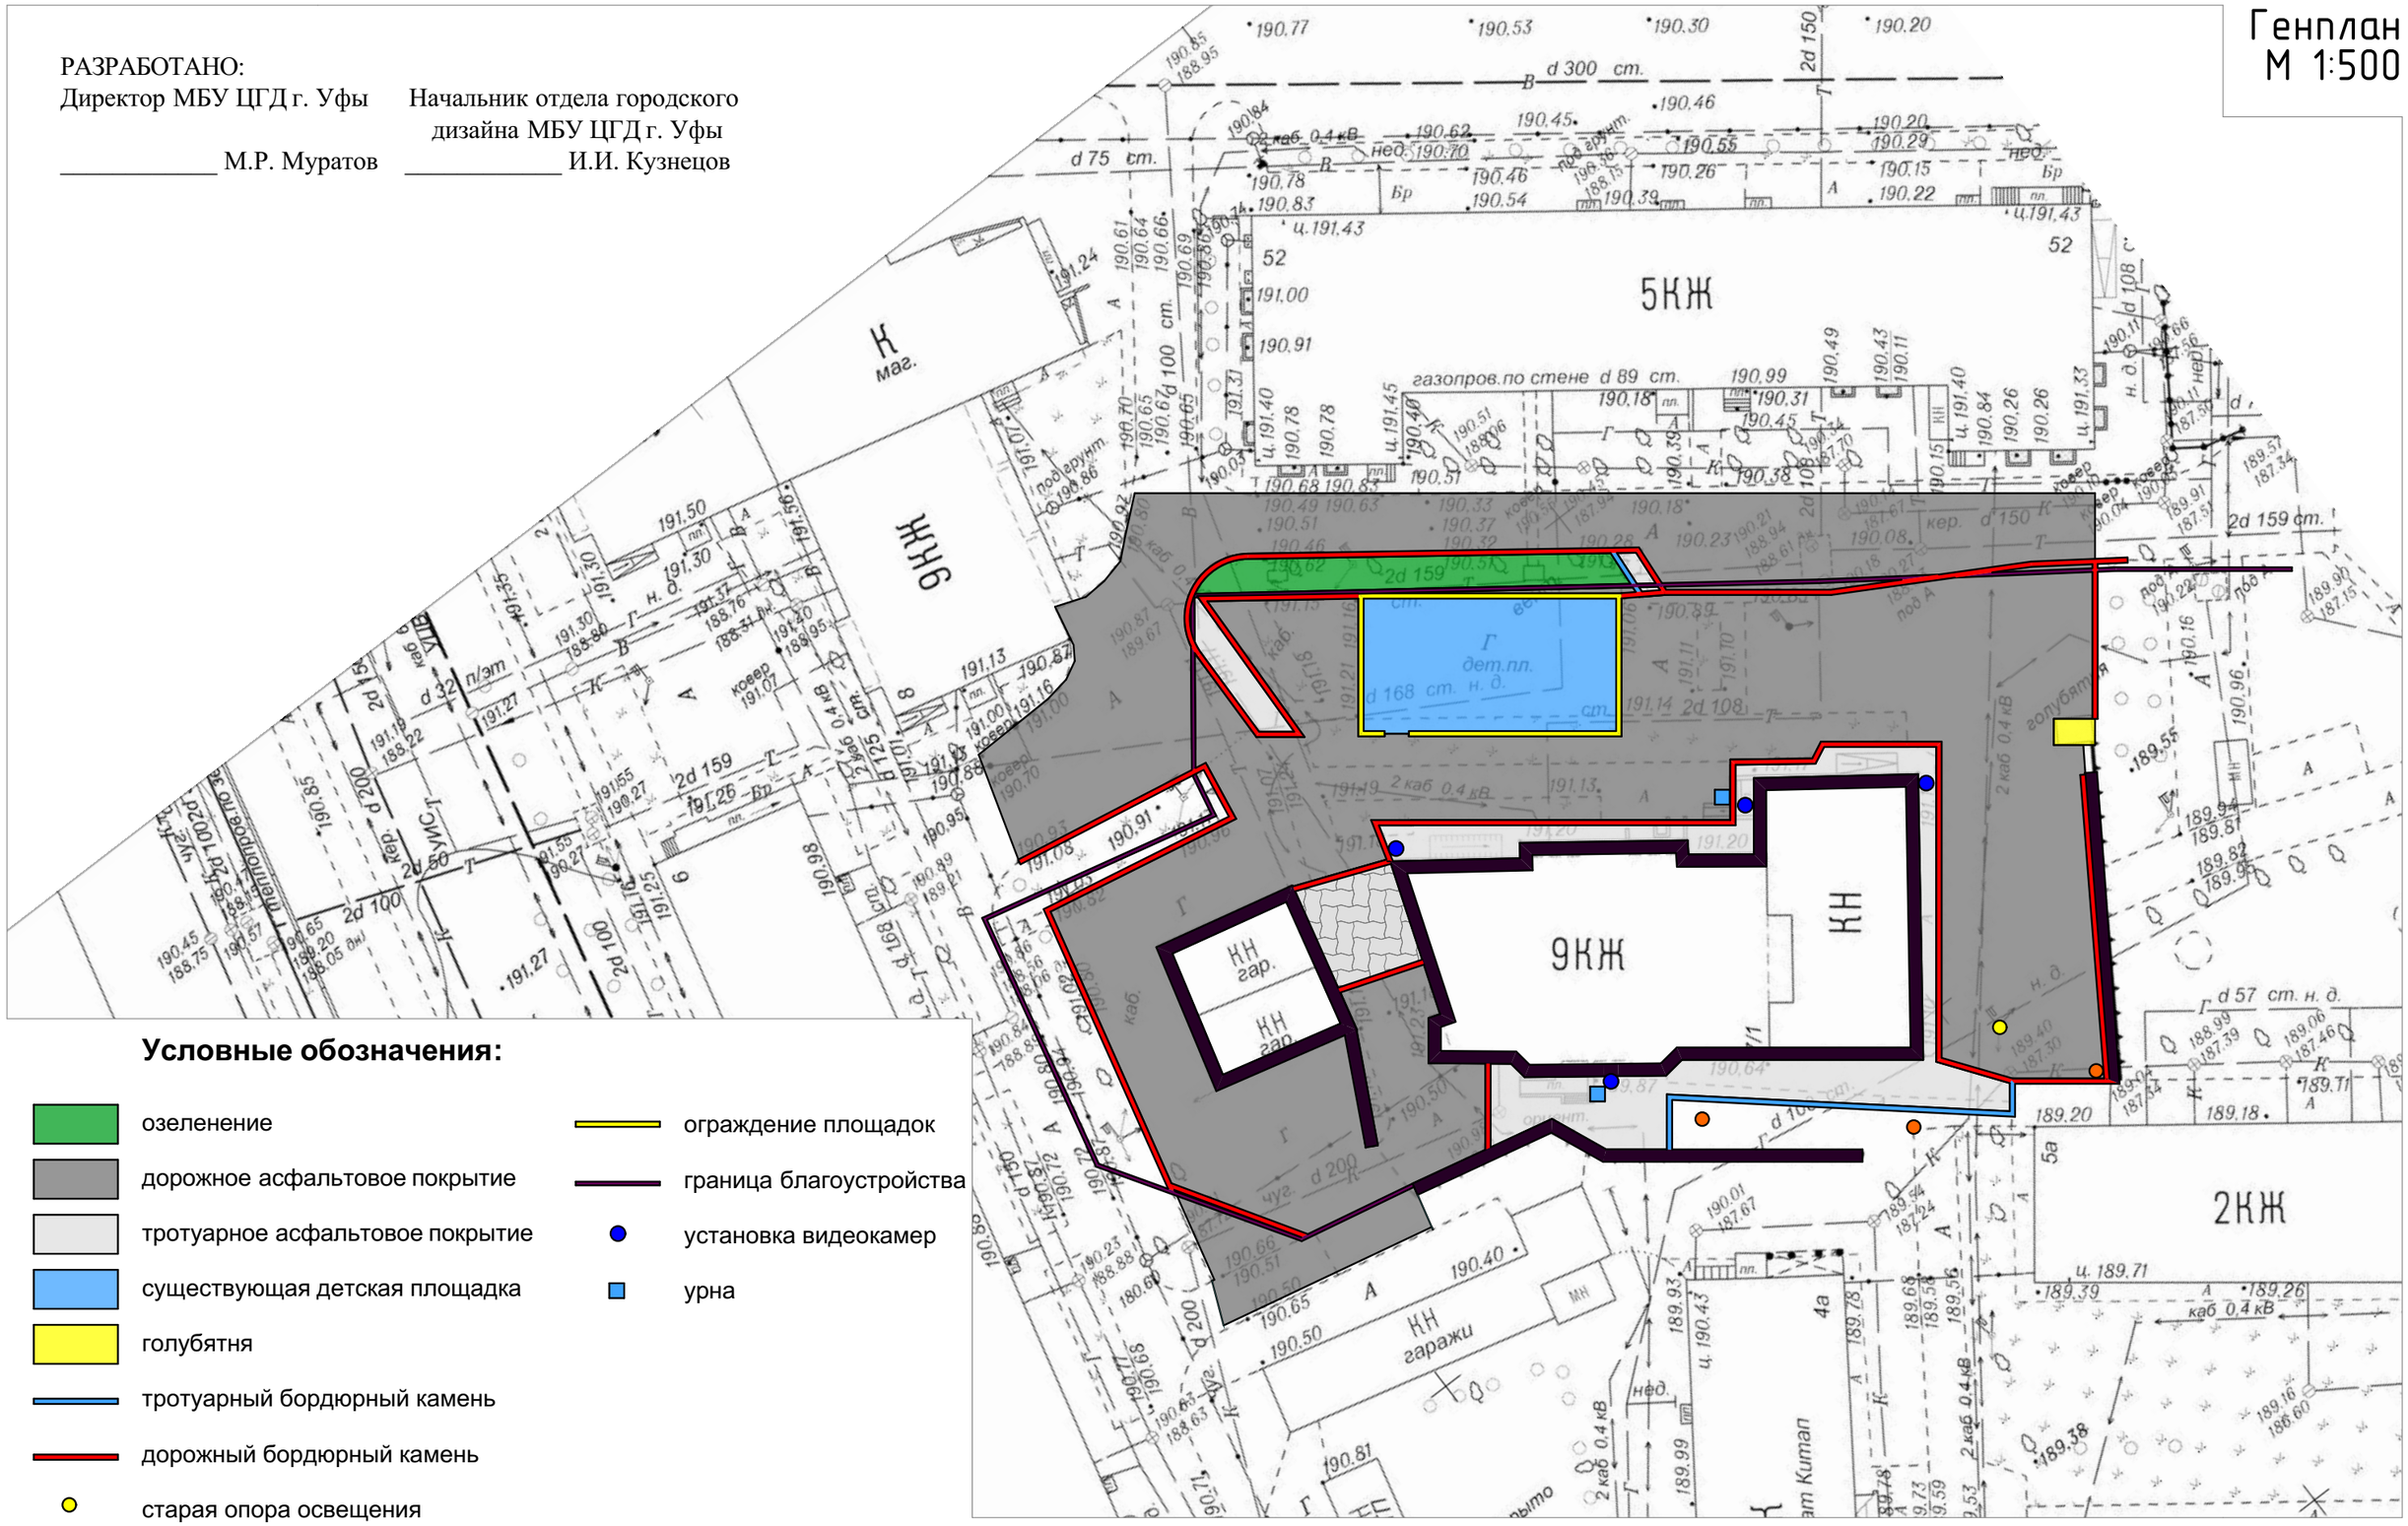

Условные обозначения:

- озеленение
- дорожное асфальтовое покрытие
- тротуарное асфальтовое покрытие
- существующая детская площадка
- голубятня
- тротуарный бордюрный камень
- дорожный бордюрный камень
- старая опора освещения
- новая опора освещения
- ограждение площадок
- граница благоустройства
- установка видеокамер
- урна

Проект комплексного благоустройства дворовой территории МКД № 7\1 по Проспекту Октября

МУНИЦИПАЛЬНОЕ БЮДЖЕТНОЕ УЧРЕЖДЕНИЕ ЦЕНТР ГОРОДСКОГО ДИЗАЙНА