

ОПИСАНИЕ МЕСТОПОЛОЖЕНИЯ ГРАНИЦ

Публичный сервитут для размещения объекта тепловых сетей - ТМ-
 21, инв. 79300193, 79300362, 79300069, 79300378, 79300051, 79300050, 79300407; сроком на 49 лет
(наименование объекта, местоположение границ которого описано)

Сведения о местоположении границ объекта

1. Система координат МСК-02

2. Сведения о характерных точках границ объекта

Обозначение характерных точек границ	Координаты, м		Метод определения координат характерной точки	Средняя квадратическая погрешность положения характерной точки (M _t), м	Описание обозначения точки на местности (при наличии)
	X	Y			
1	2	3	4	5	6
1	667824,72	1366970,47	Аналитический метод	0,10	—
2	667794,41	1367036,28	Аналитический метод	0,10	—
3	667747,87	1367134,88	Аналитический метод	0,10	—
4	667705,35	1367222,09	Аналитический метод	0,10	—
5	667680,72	1367273,79	Аналитический метод	0,10	—
6	667661,87	1367312,75	Аналитический метод	0,10	—
7	667640,16	1367359,70	Аналитический метод	0,10	—
8	667631,79	1367377,60	Аналитический метод	0,10	—
9	667617,38	1367406,50	Аналитический метод	0,10	—
10	667588,75	1367465,53	Аналитический метод	0,10	—
11	667572,42	1367498,32	Аналитический метод	0,10	—
12	667571,74	1367501,99	Аналитический метод	0,10	—
13	667550,05	1367548,87	Аналитический метод	0,10	—
14	667626,29	1367585,63	Аналитический метод	0,10	—
15	667715,57	1367626,75	Аналитический метод	0,10	—
16	667777,85	1367655,56	Аналитический метод	0,10	—
17	667774,49	1367662,82	Аналитический метод	0,10	—
18	667712,21	1367634,01	Аналитический метод	0,10	—
19	667622,88	1367592,86	Аналитический метод	0,10	—
20	667543,05	1367554,38	Аналитический метод	0,10	—

ОПИСАНИЕ МЕСТОПОЛОЖЕНИЯ ГРАНИЦ

Публичный сервитут для размещения объекта тепловых сетей - ТМ-
 21, инв. 79300193, 79300362, 79300069, 79300378, 79300051, 79300050, 79300407; сроком на 49 лет
 (наименование объекта, местоположение границ которого описано)

Сведения о местоположении границ объекта

1	2	3	4	5	6
21	667539,45	1367552,71	Аналитический метод	0,10	—
22	667539,52	1367552,57	Аналитический метод	0,10	—
23	667448,07	1367505,69	Аналитический метод	0,10	—
24	667415,01	1367574,02	Аналитический метод	0,10	—
25	667443,85	1367587,22	Аналитический метод	0,10	—
26	667440,52	1367594,49	Аналитический метод	0,10	—
27	667404,25	1367577,89	Аналитический метод	0,10	—
28	667440,87	1367502,02	Аналитический метод	0,10	—
29	667442,67	1367498,49	Аналитический метод	0,10	—
30	667444,43	1367494,84	Аналитический метод	0,10	—
31	667456,40	1367471,44	Аналитический метод	0,10	—
32	667476,41	1367480,75	Аналитический метод	0,10	—
33	667491,44	1367448,16	Аналитический метод	0,10	—
34	667493,54	1367444,10	Аналитический метод	0,10	—
35	667468,01	1367432,83	Аналитический метод	0,10	—
36	667464,40	1367431,16	Аналитический метод	0,10	—
37	667460,72	1367429,53	Аналитический метод	0,10	—
38	667421,55	1367411,38	Аналитический метод	0,10	—
39	667401,25	1367401,59	Аналитический метод	0,10	—
40	667396,16	1367390,20	Аналитический метод	0,10	—
41	667375,72	1367378,52	Аналитический метод	0,10	—
42	667385,32	1367360,85	Аналитический метод	0,10	—
43	667400,61	1367327,88	Аналитический метод	0,10	—
44	667434,96	1367253,73	Аналитический метод	0,10	—

ОПИСАНИЕ МЕСТОПОЛОЖЕНИЯ ГРАНИЦ

Публичный сервитут для размещения объекта тепловых сетей - ТМ-
 21, инв. 79300193, 79300362, 79300069, 79300378, 79300051, 79300050, 79300407; сроком на 49 лет
 (наименование объекта, местоположение границ которого описано)

Сведения о местоположении границ объекта

1	2	3	4	5	6
45	667447,45	1367228,62	Аналитический метод	0,10	—
46	667479,25	1367163,01	Аналитический метод	0,10	—
47	667489,07	1367167,68	Аналитический метод	0,10	—
48	667513,58	1367115,80	Аналитический метод	0,10	—
49	667534,19	1367070,92	Аналитический метод	0,10	—
50	667550,80	1367034,71	Аналитический метод	0,10	—
51	667567,57	1367001,38	Аналитический метод	0,10	—
52	667583,33	1366970,74	Аналитический метод	0,10	—
53	667587,55	1366972,76	Аналитический метод	0,10	—
54	667589,83	1366967,58	Аналитический метод	0,10	—
55	667597,01	1366970,79	Аналитический метод	0,10	—
56	667640,94	1366874,27	Аналитический метод	0,10	—
57	667664,52	1366885,55	Аналитический метод	0,10	—
58	667680,27	1366855,45	Аналитический метод	0,10	—
59	667693,08	1366861,33	Аналитический метод	0,10	—
60	667694,43	1366858,75	Аналитический метод	0,10	—
61	667701,52	1366862,47	Аналитический метод	0,10	—
62	667696,63	1366871,76	Аналитический метод	0,10	—
63	667683,94	1366865,93	Аналитический метод	0,10	—
64	667673,87	1366885,87	Аналитический метод	0,10	—
65	667671,83	1366888,95	Аналитический метод	0,10	—
66	667671,94	1366889,00	Аналитический метод	0,10	—
67	667680,61	1366892,94	Аналитический метод	0,10	—
68	667685,15	1366895,42	Аналитический метод	0,10	—

ОПИСАНИЕ МЕСТОПОЛОЖЕНИЯ ГРАНИЦ

Публичный сервитут для размещения объекта тепловых сетей - ТМ-
 21, инв. 79300193, 79300362, 79300069, 79300378, 79300051, 79300050, 79300407; сроком на 49 лет
 (наименование объекта, местоположение границ которого описано)

Сведения о местоположении границ объекта

1	2	3	4	5	6
69	667714,90	1366909,36	Аналитический метод	0,10	—
70	667691,36	1366956,00	Аналитический метод	0,10	—
71	667675,04	1366991,78	Аналитический метод	0,10	—
72	667652,75	1367038,51	Аналитический метод	0,10	—
73	667634,86	1367074,69	Аналитический метод	0,10	—
74	667617,11	1367116,26	Аналитический метод	0,10	—
75	667609,75	1367113,12	Аналитический метод	0,10	—
76	667627,60	1367071,35	Аналитический метод	0,10	—
77	667645,55	1367035,02	Аналитический метод	0,10	—
78	667667,79	1366988,40	Аналитический метод	0,10	—
79	667684,15	1366952,53	Аналитический метод	0,10	—
80	667704,05	1366913,11	Аналитический метод	0,10	—
81	667681,53	1366902,56	Аналитический метод	0,10	—
82	667677,03	1366900,11	Аналитический метод	0,10	—
83	667668,74	1366896,33	Аналитический метод	0,10	—
84	667667,34	1366895,75	Аналитический метод	0,10	—
85	667663,80	1366894,27	Аналитический метод	0,10	—
86	667660,73	1366892,60	Аналитический метод	0,10	—
87	667644,84	1366885,01	Аналитический метод	0,10	—
88	667601,00	1366981,34	Аналитический метод	0,10	—
89	667593,91	1366978,17	Аналитический метод	0,10	—
90	667591,54	1366983,54	Аналитический метод	0,10	—
91	667586,89	1366981,32	Аналитический метод	0,10	—
92	667574,70	1367005,01	Аналитический метод	0,10	—

ОПИСАНИЕ МЕСТОПОЛОЖЕНИЯ ГРАНИЦ

Публичный сервитут для размещения объекта тепловых сетей - ТМ-
21, шп. 79300193, 79300362, 79300069, 79300378, 79300051, 79300050, 79300407; сроком на 49 лет
(наименование объекта, местоположение границ которого описано)

Сведения о местоположении границ объекта

1	2	3	4	5	6
93	667558,01	1367038,17	Аналитический метод	0,10	—
94	667541,46	1367074,26	Аналитический метод	0,10	—
95	667520,83	1367119,18	Аналитический метод	0,10	—
96	667492,88	1367178,35	Аналитический метод	0,10	—
97	667482,99	1367173,65	Аналитический метод	0,10	—
98	667454,63	1367232,15	Аналитический метод	0,10	—
99	667442,18	1367257,19	Аналитический метод	0,10	—
100	667407,87	1367331,24	Аналитический метод	0,10	—
101	667392,48	1367364,44	Аналитический метод	0,10	—
102	667386,49	1367375,46	Аналитический метод	0,10	—
103	667402,40	1367384,56	Аналитический метод	0,10	—
104	667407,36	1367395,65	Аналитический метод	0,10	—
105	667424,97	1367404,14	Аналитический метод	0,10	—
106	667464,10	1367422,21	Аналитический метод	0,10	—
107	667467,75	1367414,30	Аналитический метод	0,10	—
108	667459,95	1367410,61	Аналитический метод	0,10	—
109	667463,38	1367403,37	Аналитический метод	0,10	—
110	667478,33	1367410,46	Аналитический метод	0,10	—
111	667471,38	1367425,51	Аналитический метод	0,10	—
112	667504,56	1367440,24	Аналитический метод	0,10	—
113	667498,63	1367451,67	Аналитический метод	0,10	—
114	667480,31	1367491,39	Аналитический метод	0,10	—
115	667460,03	1367481,95	Аналитический метод	0,10	—
116	667451,62	1367498,52	Аналитический метод	0,10	—

ОПИСАНИЕ МЕСТОПОЛОЖЕНИЯ ГРАНИЦ

Публичный сервитут для размещения объекта тепловых сетей - ТМ-
 21, инв. 79300193, 79300362, 79300069, 79300378, 79300051, 79300050, 79300407; сроком на 49 лет
 (наименование объекта, местоположение границ которого описано)

Сведения о местоположении границ объекта

1	2	3	4	5	6
117	667542,88	1367545,30	Аналитический метод	0,10	—
118	667564,06	1367499,54	Аналитический метод	0,10	—
119	667564,76	1367495,76	Аналитический метод	0,10	—
120	667581,56	1367462,00	Аналитический метод	0,10	—
121	667610,20	1367402,97	Аналитический метод	0,10	—
122	667624,59	1367374,12	Аналитический метод	0,10	—
123	667632,90	1367356,33	Аналитический метод	0,10	—
124	667654,64	1367309,32	Аналитический метод	0,10	—
125	667673,51	1367270,32	Аналитический метод	0,10	—
126	667698,15	1367218,62	Аналитический метод	0,10	—
127	667740,66	1367131,42	Аналитический метод	0,10	—
128	667787,16	1367032,90	Аналитический метод	0,10	—
129	667814,23	1366974,12	Аналитический метод	0,10	—
130	667762,17	1366947,75	Аналитический метод	0,10	—
131	667718,71	1366927,53	Аналитический метод	0,10	—
132	667740,84	1366880,67	Аналитический метод	0,10	—
133	667748,07	1366884,08	Аналитический метод	0,10	—
134	667729,38	1366923,67	Аналитический метод	0,10	—
135	667765,67	1366940,55	Аналитический метод	0,10	—
1	667824,72	1366970,47	Аналитический метод	0,10	—

3. Сведения о характерных точках части (частей) границы объекта


Обозначение характерных точек части границы	Координаты, м		Метод определения координат характерной точки	Средняя квадратическая погрешность положения характерной точки (M_t), м	Описание обозначения точки на местности (при наличии)
	X	Y			
1	2	3	4	5	6

ОПИСАНИЕ МЕСТОПОЛОЖЕНИЯ ГРАНИЦ

Публичный сервитут для размещения объекта тепловых сетей - ТМ-21, инв. 79300193, 79300362, 79300069, 79300378, 79300051, 79300050, 79300407; сроком на 49 лет
(наименование объекта, местоположение границ которого описано)


План границ объекта

Основной лист

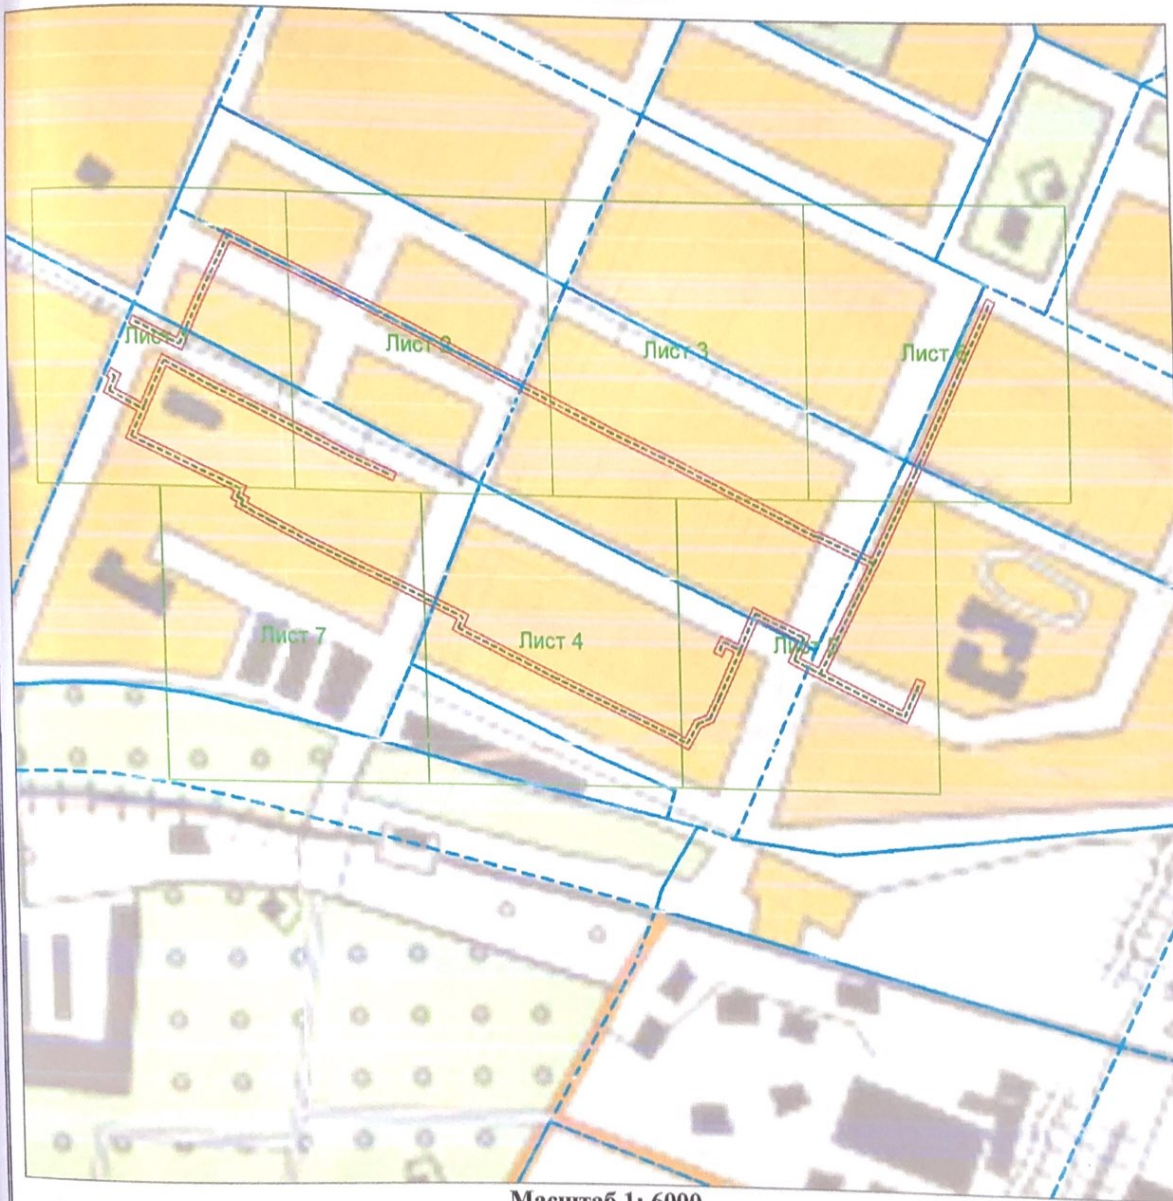


Масштаб 1: 6000

Используемые условные знаки и обозначения:

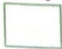-  – область выносного листа,
- 23** – номер выносного листа.

Остальные используемые условные знаки и обозначения приведены на отдельной странице в конце раздела.

Подпись  Макарова А. В. Дата 19 мая 2020 г.


Место для оттиска печати (при наличии) лица, составившего описание местоположения границ объекта

ОПИСАНИЕ МЕСТОПОЛОЖЕНИЯ ГРАНИЦ

Публичный сервитут для размещения объекта тепловых сетей - ТМ-
21, инв. 79300193, 79300362, 79300069, 79300378, 79300051, 79300050, 79300407; сроком на 49 лет
(наименование объекта, местоположение границ которого описано)

План границ объекта

Выносной лист №1

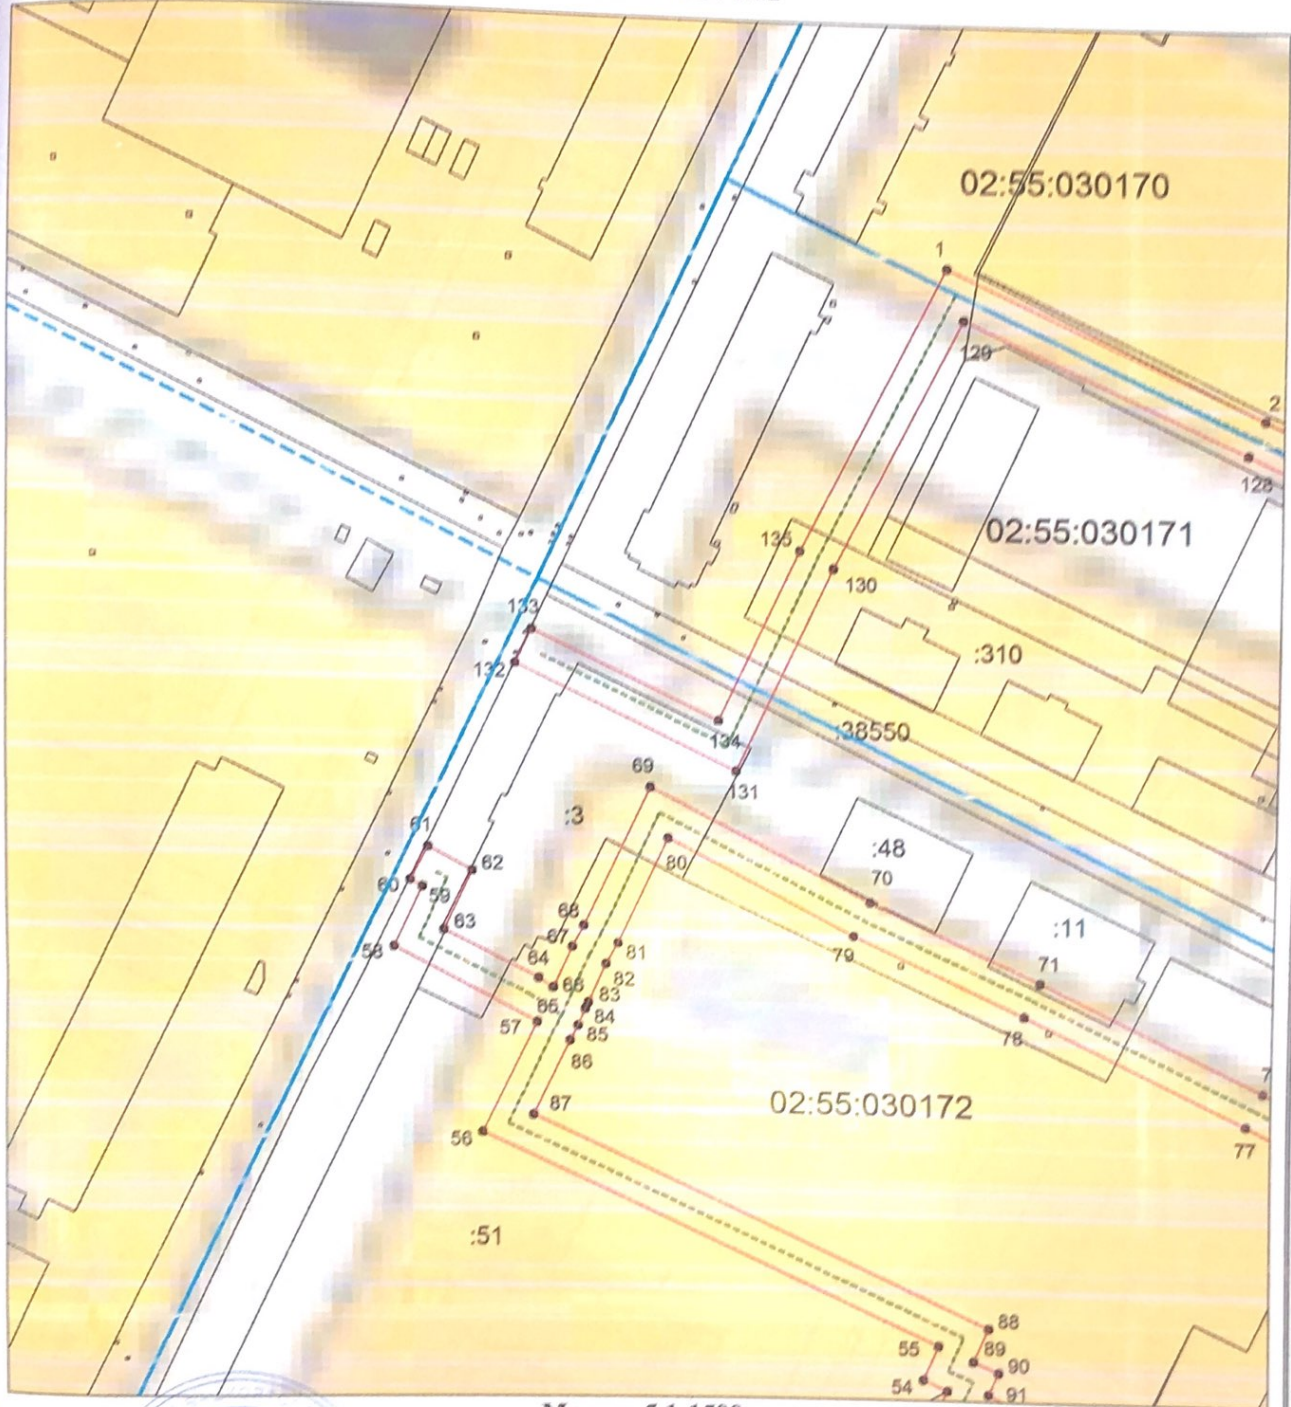


Масштаб 1:1500

Используемые условные знаки и обозначения приведены на отдельной странице в конце раздела.

Подпись _____ Макарова А. В. Дата 19 мая 2020 г.

Место для оттиска печати (при наличии) лица, составившего описание местоположения границ объекта

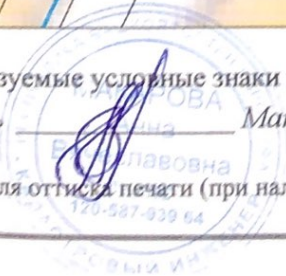


ОПИСАНИЕ МЕСТОПОЛОЖЕНИЯ ГРАНИЦ

Публичный сервитут для размещения объекта тепловых сетей - ТМ-
21, инв. 79300193, 79300362, 79300069, 79300378, 79300051, 79300050, 79300407; сроком на 49 лет
(наименование объекта, местоположение границ которого описано)

План границ объекта

Выносной лист №2

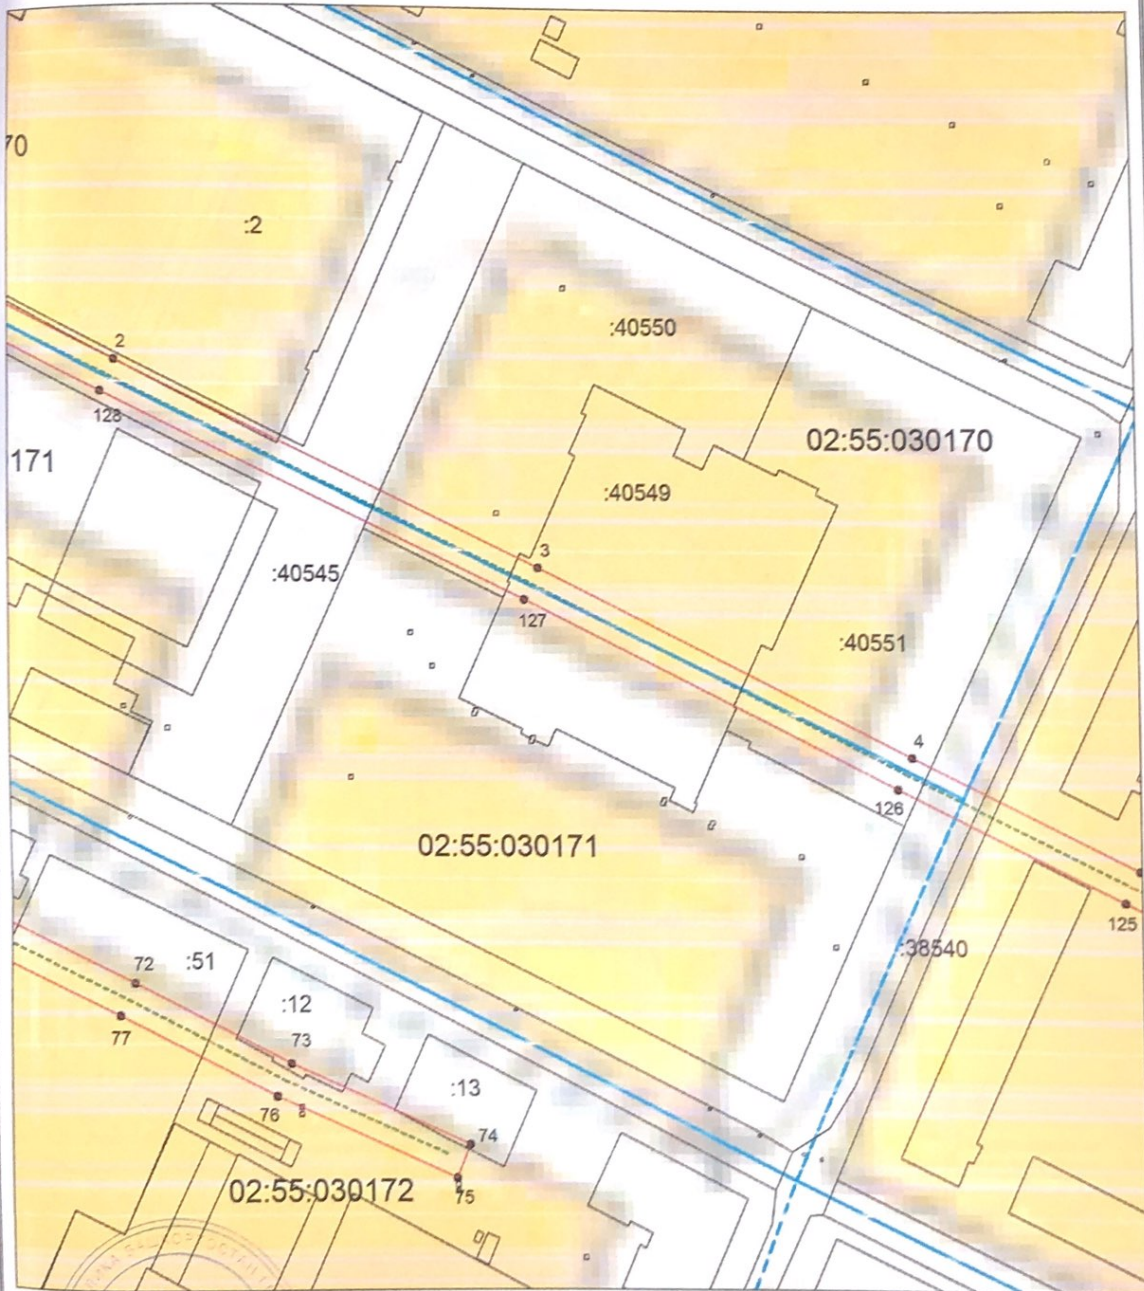

Масштаб 1:1500

Используемые условные знаки и обозначения приведены на отдельной странице в конце раздела.

Подпись *Макарова А. В.* Дата 19 мая 2020 г.

Место для отрисовки печати (при наличии) лица, составившего описание местоположения границ объекта




ОПИСАНИЕ МЕСТОПОЛОЖЕНИЯ ГРАНИЦ

Публичный сервитут для размещения объекта тепловых сетей - ТМ-
21, инв. 79300193, 79300362, 79300069, 79300378, 79300051, 79300050, 79300407; сроком на 49 лет
(наименование объекта, местоположение границ которого описано)

План границ объекта

Выносной лист №3

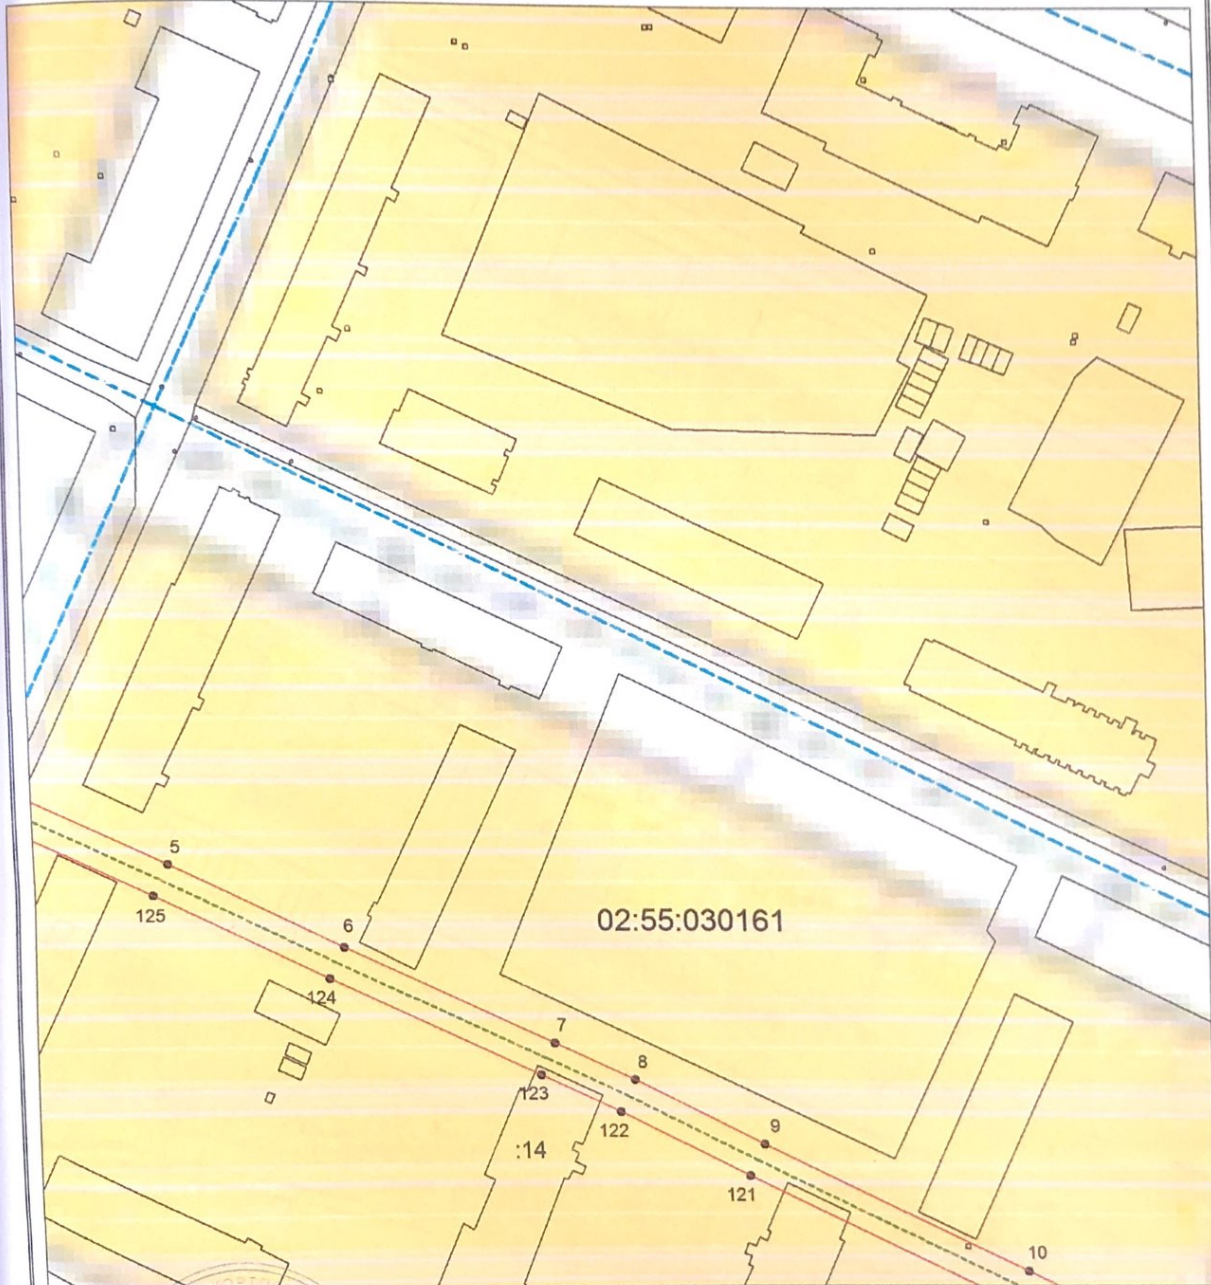

Масштаб 1:1500

Используемые условные знаки и обозначения приведены на отдельной странице в конце раздела.

Подпись *Макарова А. В.* Дата 19 мая 2020 г.

Место для оттиска печати (при наличии) лица, составившего описание местоположения границ объекта




ОПИСАНИЕ МЕСТОПОЛОЖЕНИЯ ГРАНИЦ

Публичный сервитут для размещения объекта тепловых сетей - ТМ-
21, инв. 79300193, 79300362, 79300069, 79300378, 79300051, 79300050, 79300407; сроком на 49 лет
(наименование объекта, местоположение границ которого описано)

План границ объекта

Выносной лист №4

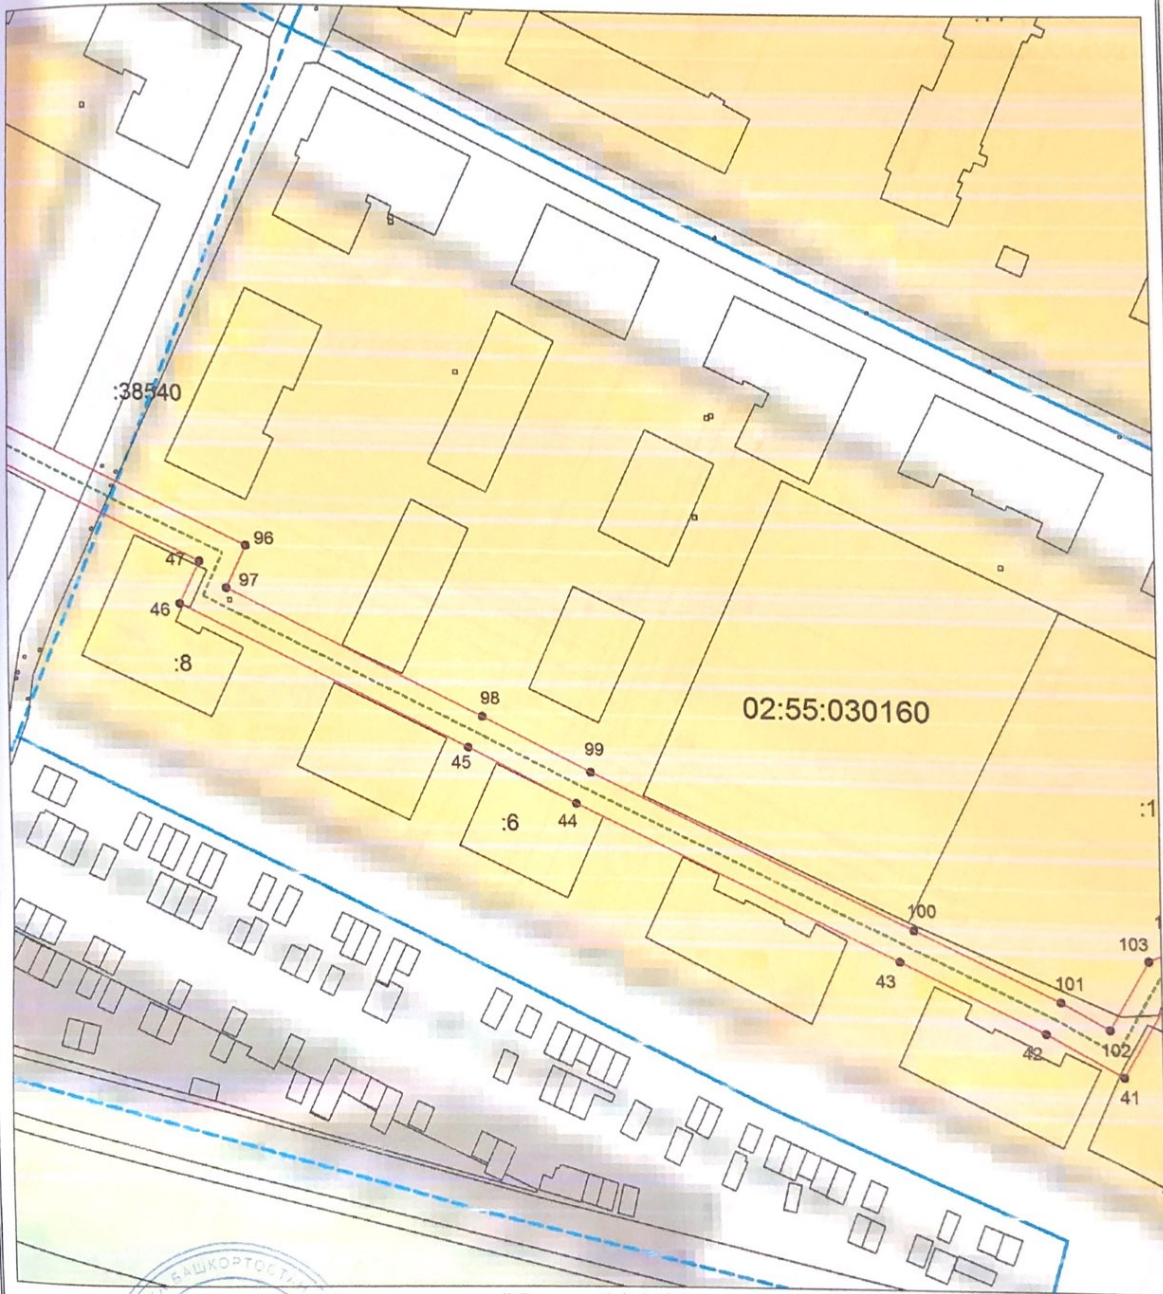

Масштаб 1:1500

Используемые условные знаки и обозначения приведены на отдельной странице в конце раздела.

Подпись *Макарова А. В.* Дата 19 мая 2020 г.

Место для оттиска печати (при наличии) лица, составившего описание местоположения границ объекта




ОПИСАНИЕ МЕСТОПОЛОЖЕНИЯ ГРАНИЦ

Публичный сервитут для размещения объекта тепловых сетей - ТМ-21, инв. 79300193, 79300362, 79300069, 79300378, 79300051, 79300050, 79300407; сроком на 49 лет
(наименование объекта, местоположение границ которого описано)

План границ объекта

Выносной лист №5

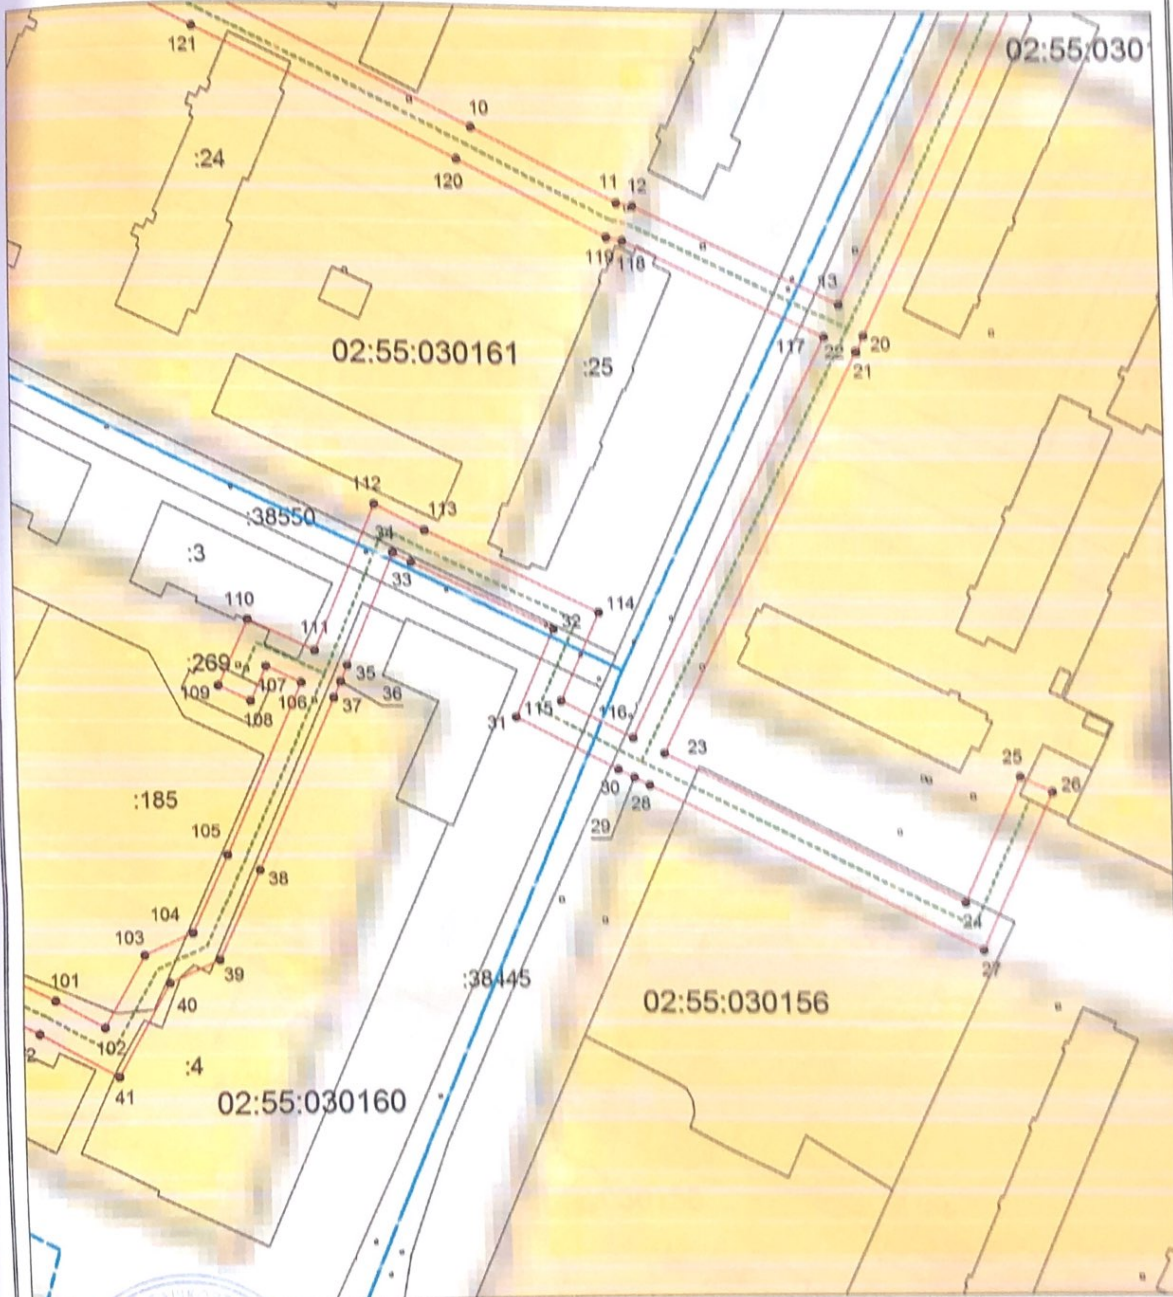


Масштаб 1:1500

Используемые условные знаки и обозначения приведены на отдельной странице в конце раздела.

Подпись  Макарова А. В. Дата 19 мая 2020 г.

Место для отложения печати (при наличии) лица, составившего описание местоположения границ объекта

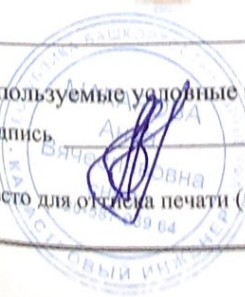


ОПИСАНИЕ МЕСТОПОЛОЖЕНИЯ ГРАНИЦ

Публичный сервитут для размещения объекта тепловых сетей - ТМ-
21, инв. 79300193, 79300362, 79300069, 79300378, 79300051, 79300050, 79300407; сроком на 49 лет
(наименование объекта, местоположение границ которого описано)

План границ объекта

Выносной лист №6

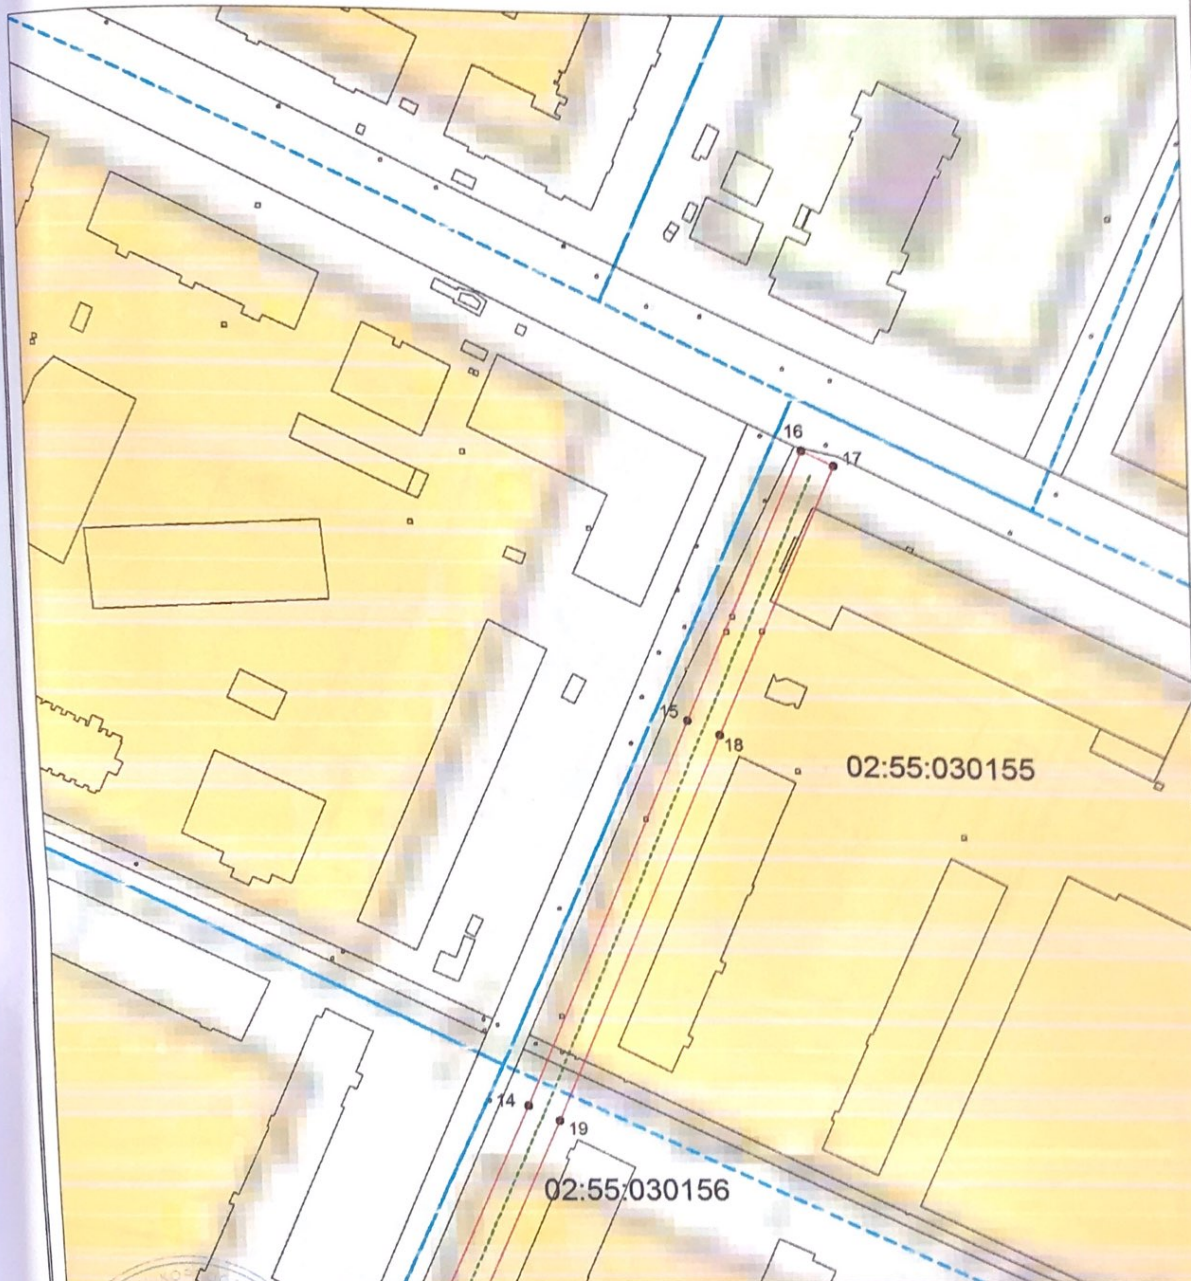

Масштаб 1:1500

Используемые условные знаки и обозначения приведены на отдельной странице в конце раздела.

Подпись *Анна Вячеславовна Макарова* — Макарова А. В. Дата 19 мая 2020 г.

Место для оттиска печати (при наличии) лица, составившего описание местоположения границ объекта

ОПИСАНИЕ МЕСТОПОЛОЖЕНИЯ ГРАНИЦ

Публичный сервитут для размещения объекта тепловых сетей - ТМ-
21, инв. 79300193, 79300362, 79300069, 79300378, 79300051, 79300050, 79300407; сроком на 49 лет
(наименование объекта, местоположение границ которого описано)

План границ объекта

Выносной лист №7



Масштаб 1:1500

Используемые условные знаки и обозначения приведены на отдельной странице в конце раздела.

Подпись *Макарова А. В.* Дата 19 мая 2020 г.

Место для оттиска печати (при наличии) лица, составившего описание местоположения границ объекта

